



Stadt Petershagen

Ortschaft Lahde "Im Forsten"

Bebauungsplan Nr.6


4. Änderung M. 1:1000

Durchführung des Verfahrens gemäß § 2 Abs. 7 BauGB.-
MaßnahmenG. in Verbindung mit § 13 Abs. 1 Baugesetzbuch
als vereinfachte Änderung



Auszug aus dem rechtskräftigen Bebauungsplan
genehmigt am 28.2.1978

Textliche Festsetzungen mit Zeichenerklärungen gem. § 9 Abs. 1 BauGB
Änderungspunkte:

-  Überbaubare Grundstücksflächen
-  Nicht überbaubare Grundstücksflächen
-  Baugrenzen zur Abgrenzung der max. überbaubaren Grundstücksflächen
-  Öffentliche Verkehrsfläche mit Straßenbegrenzungslinien

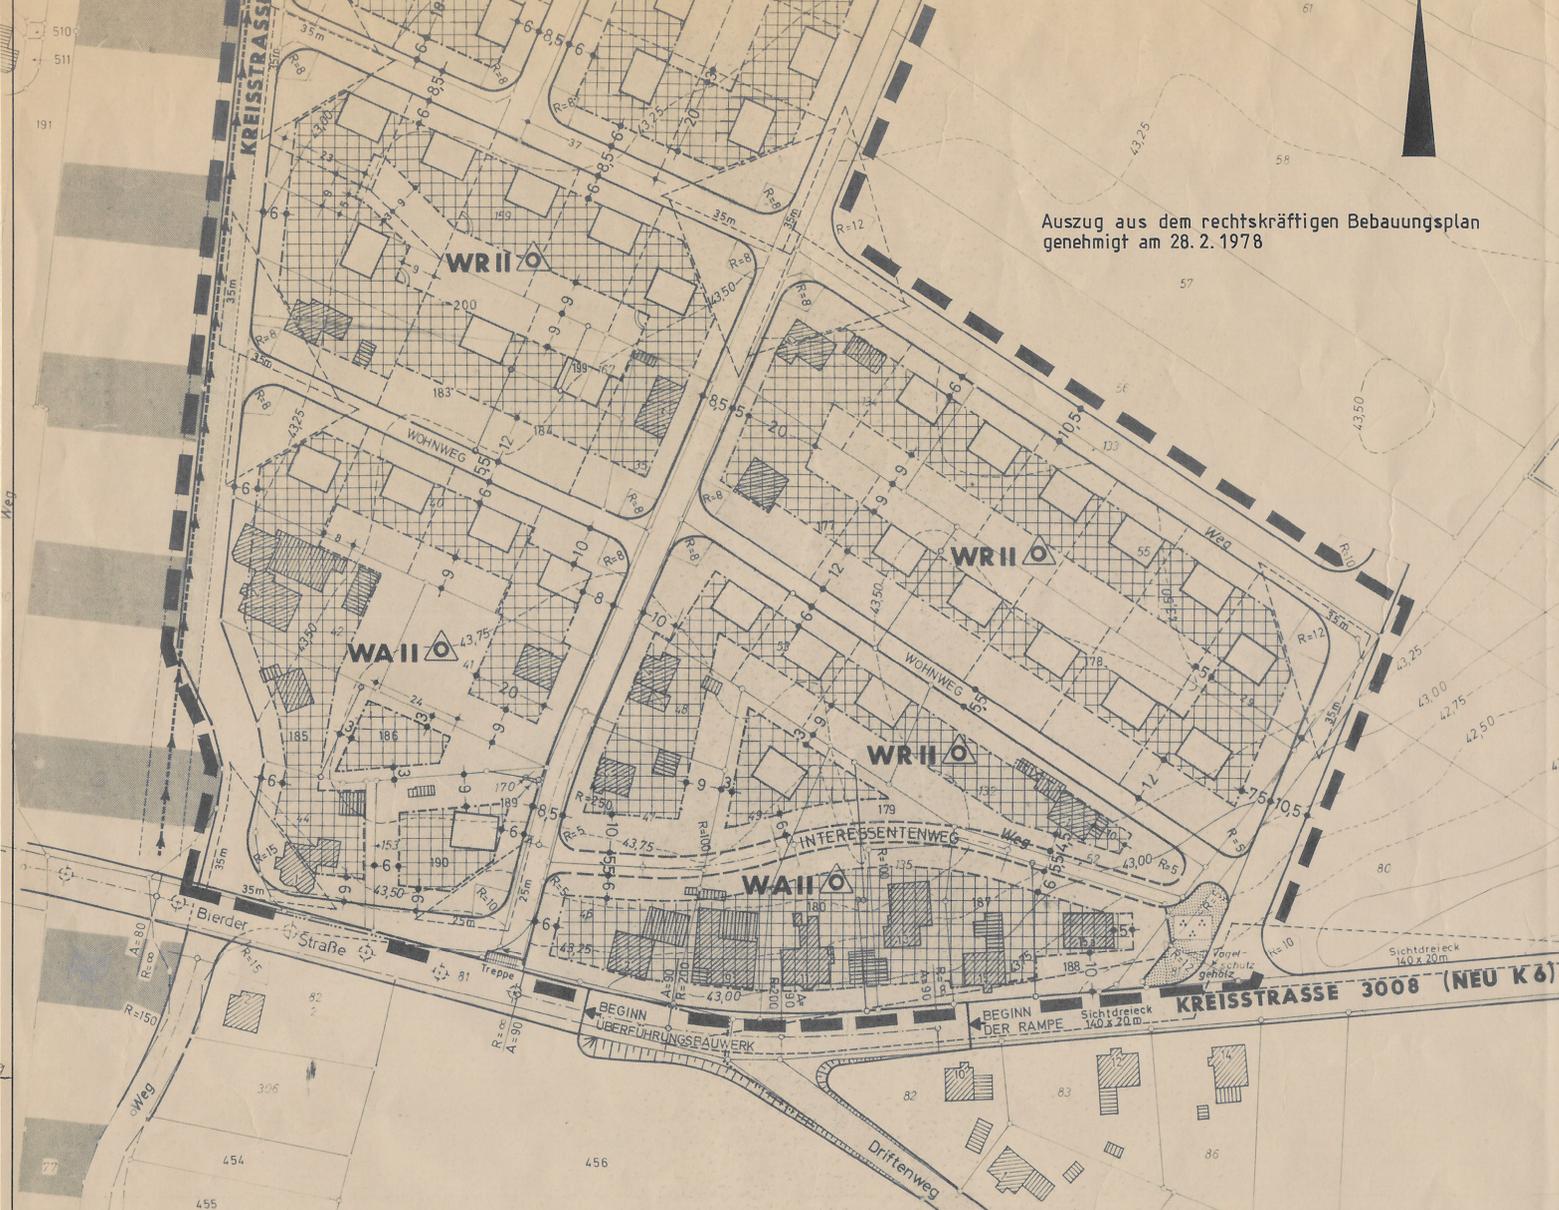

Auszug aus dem rechtskräftigen Bebauungsplan
einschließlich der 4. Änderung

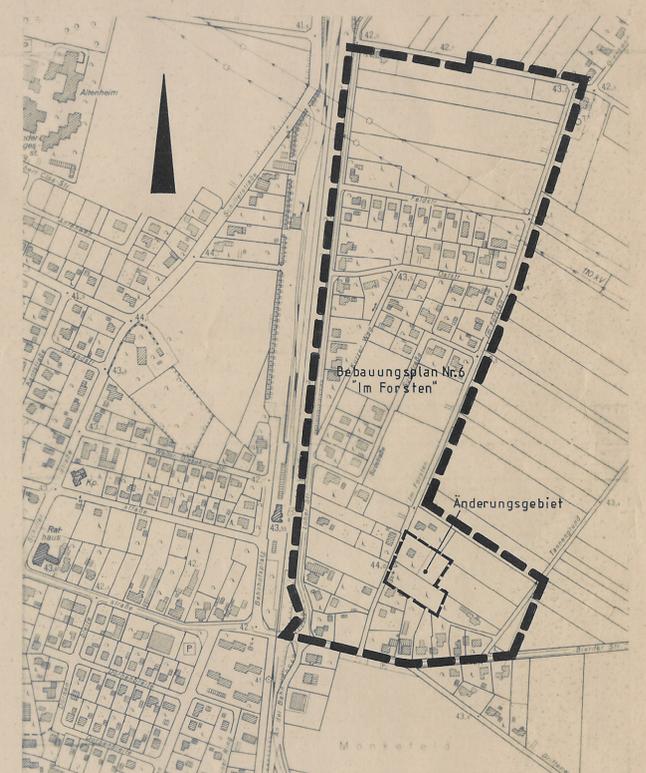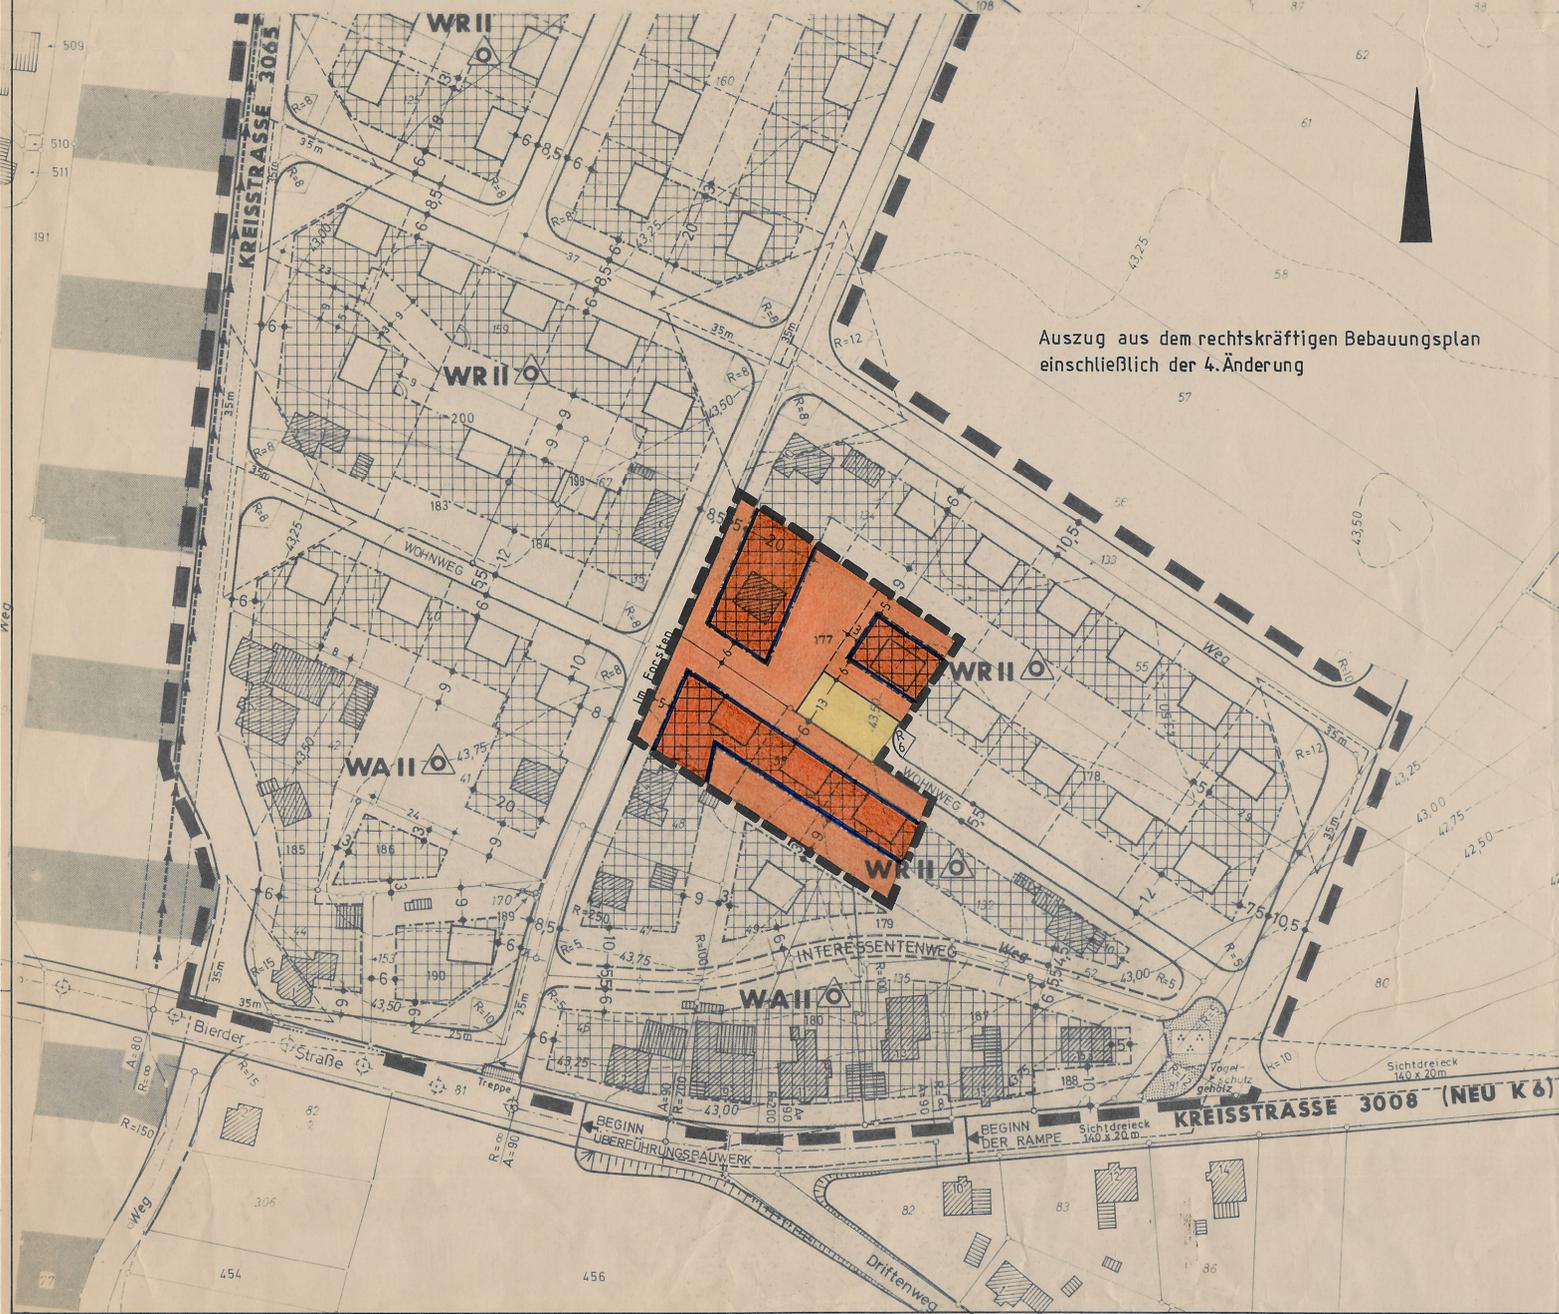

<p>Entwurf und Planbearbeitung erfolgte durch das Bauamt der Stadt Petershagen.</p> <p>Petershagen, den 12. 5. 1993</p> <p>Stadt Petershagen - Bauamt - Der Stadtdirektor Im Auftrage:</p> <p><i>Kröner</i></p> <p>Dipl.-Ing.</p>	<p>Diese Bebauungsplanänderung ist gemäß § 2 Abs. 4 BauGB vom 8.12.1986 (BGBl. I S. 2253) zuletzt geändert durch Gesetz vom 25.7.1988 (BGBl. I S. 1093) durch Beschluss des Rates der Stadt vom 12.10.1992 aufgestellt worden. Die Durchführung des Verfahrens erfolgte gem. § 2 Abs. 7 BauGB-MaßnahmenG in Verbindung mit § 13 Abs. 1 BauGB als vereinfachte Änderung.</p> <p>Petershagen, den 28. 1. 1994</p> <p>Bürgermeister (KRÖNER)</p> <p>Stadtdirektor (THIELE)</p>
<p>Diese Bebauungsplanänderung ist gemäß §§ 10 und 13 Abs. 1 BauGB vom 8.12.1986 (BGBl. I S. 2253) zuletzt geändert durch Gesetz vom 25.7.1988 (BGBl. I S. 1093) sowie § 2 Abs. 7 BauGB-MaßnahmenG vom 17.5.1990 -BGBl. I S. 926) und § 4 der Gemeindeordnung NW in der Fassung der Bekanntmachung vom 13.8.1984 (GV NW S. 475/SGV NW 2023) zuletzt geändert durch Gesetz vom 30.4.1991 (GV NW S. 214) und dem Text vom Rat der Stadt am 4.10.1993 als Satzung nebst Begründung beschlossen.</p> <p>Petershagen, den 28. 1. 1994</p> <p>Bürgermeister (KRÖNER)</p> <p>Stadtdirektor (THIELE)</p>	<p>Die als Satzung beschlossene Planänderung ist am 28.1.1994 ortsüblich bekanntgemacht und wird mit Text und Begründung gemäß § 12 BauGB ab 28.1.1994 zu jedermanns Einsicht bereitgehalten.</p> <p>Petershagen, den 28. 1. 1994</p> <p>Stadt Petershagen Der Stadtdirektor</p> <p>Az.: (THIELE)</p>