
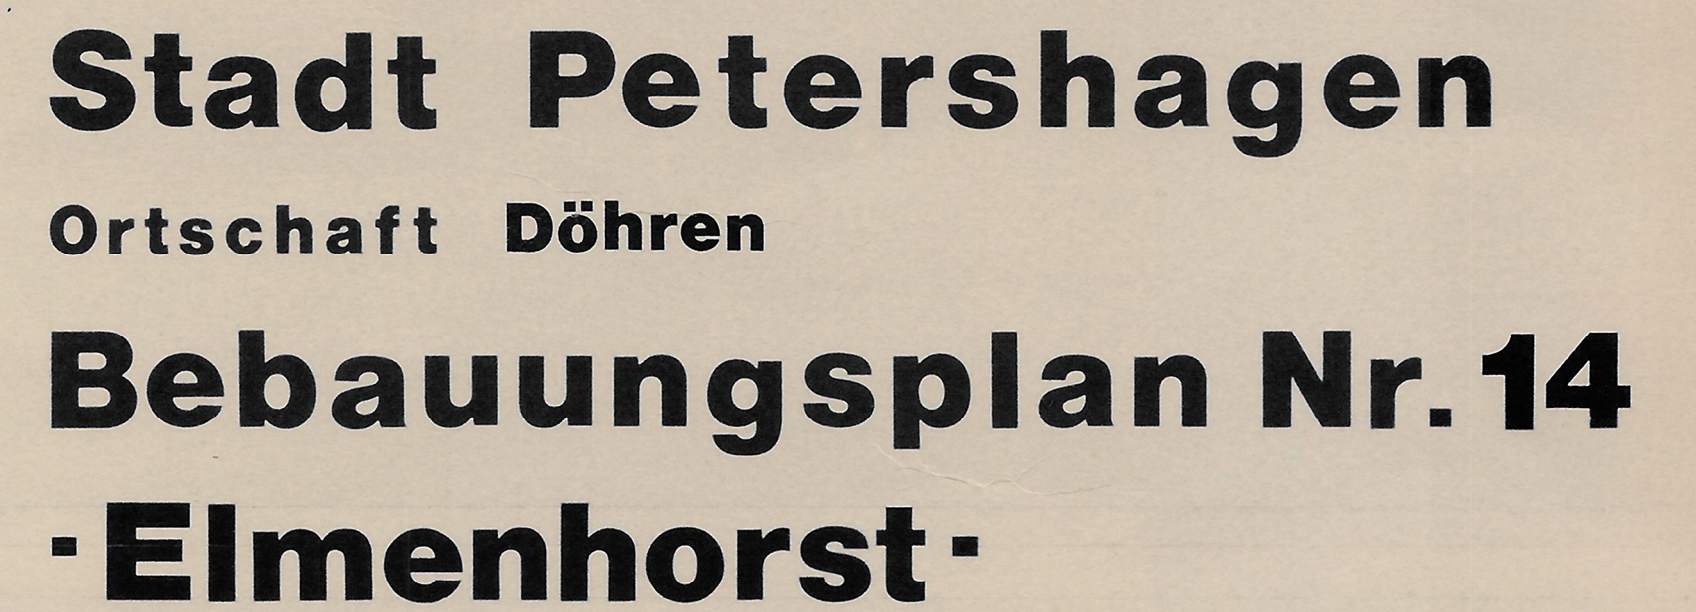


[illegible]

vorhandene Flurstücksgrenzen

Auszug aus dem rechtskräftigen Bebauungsplan
einschl. der 1. Änderung nach § 13 BBauG.

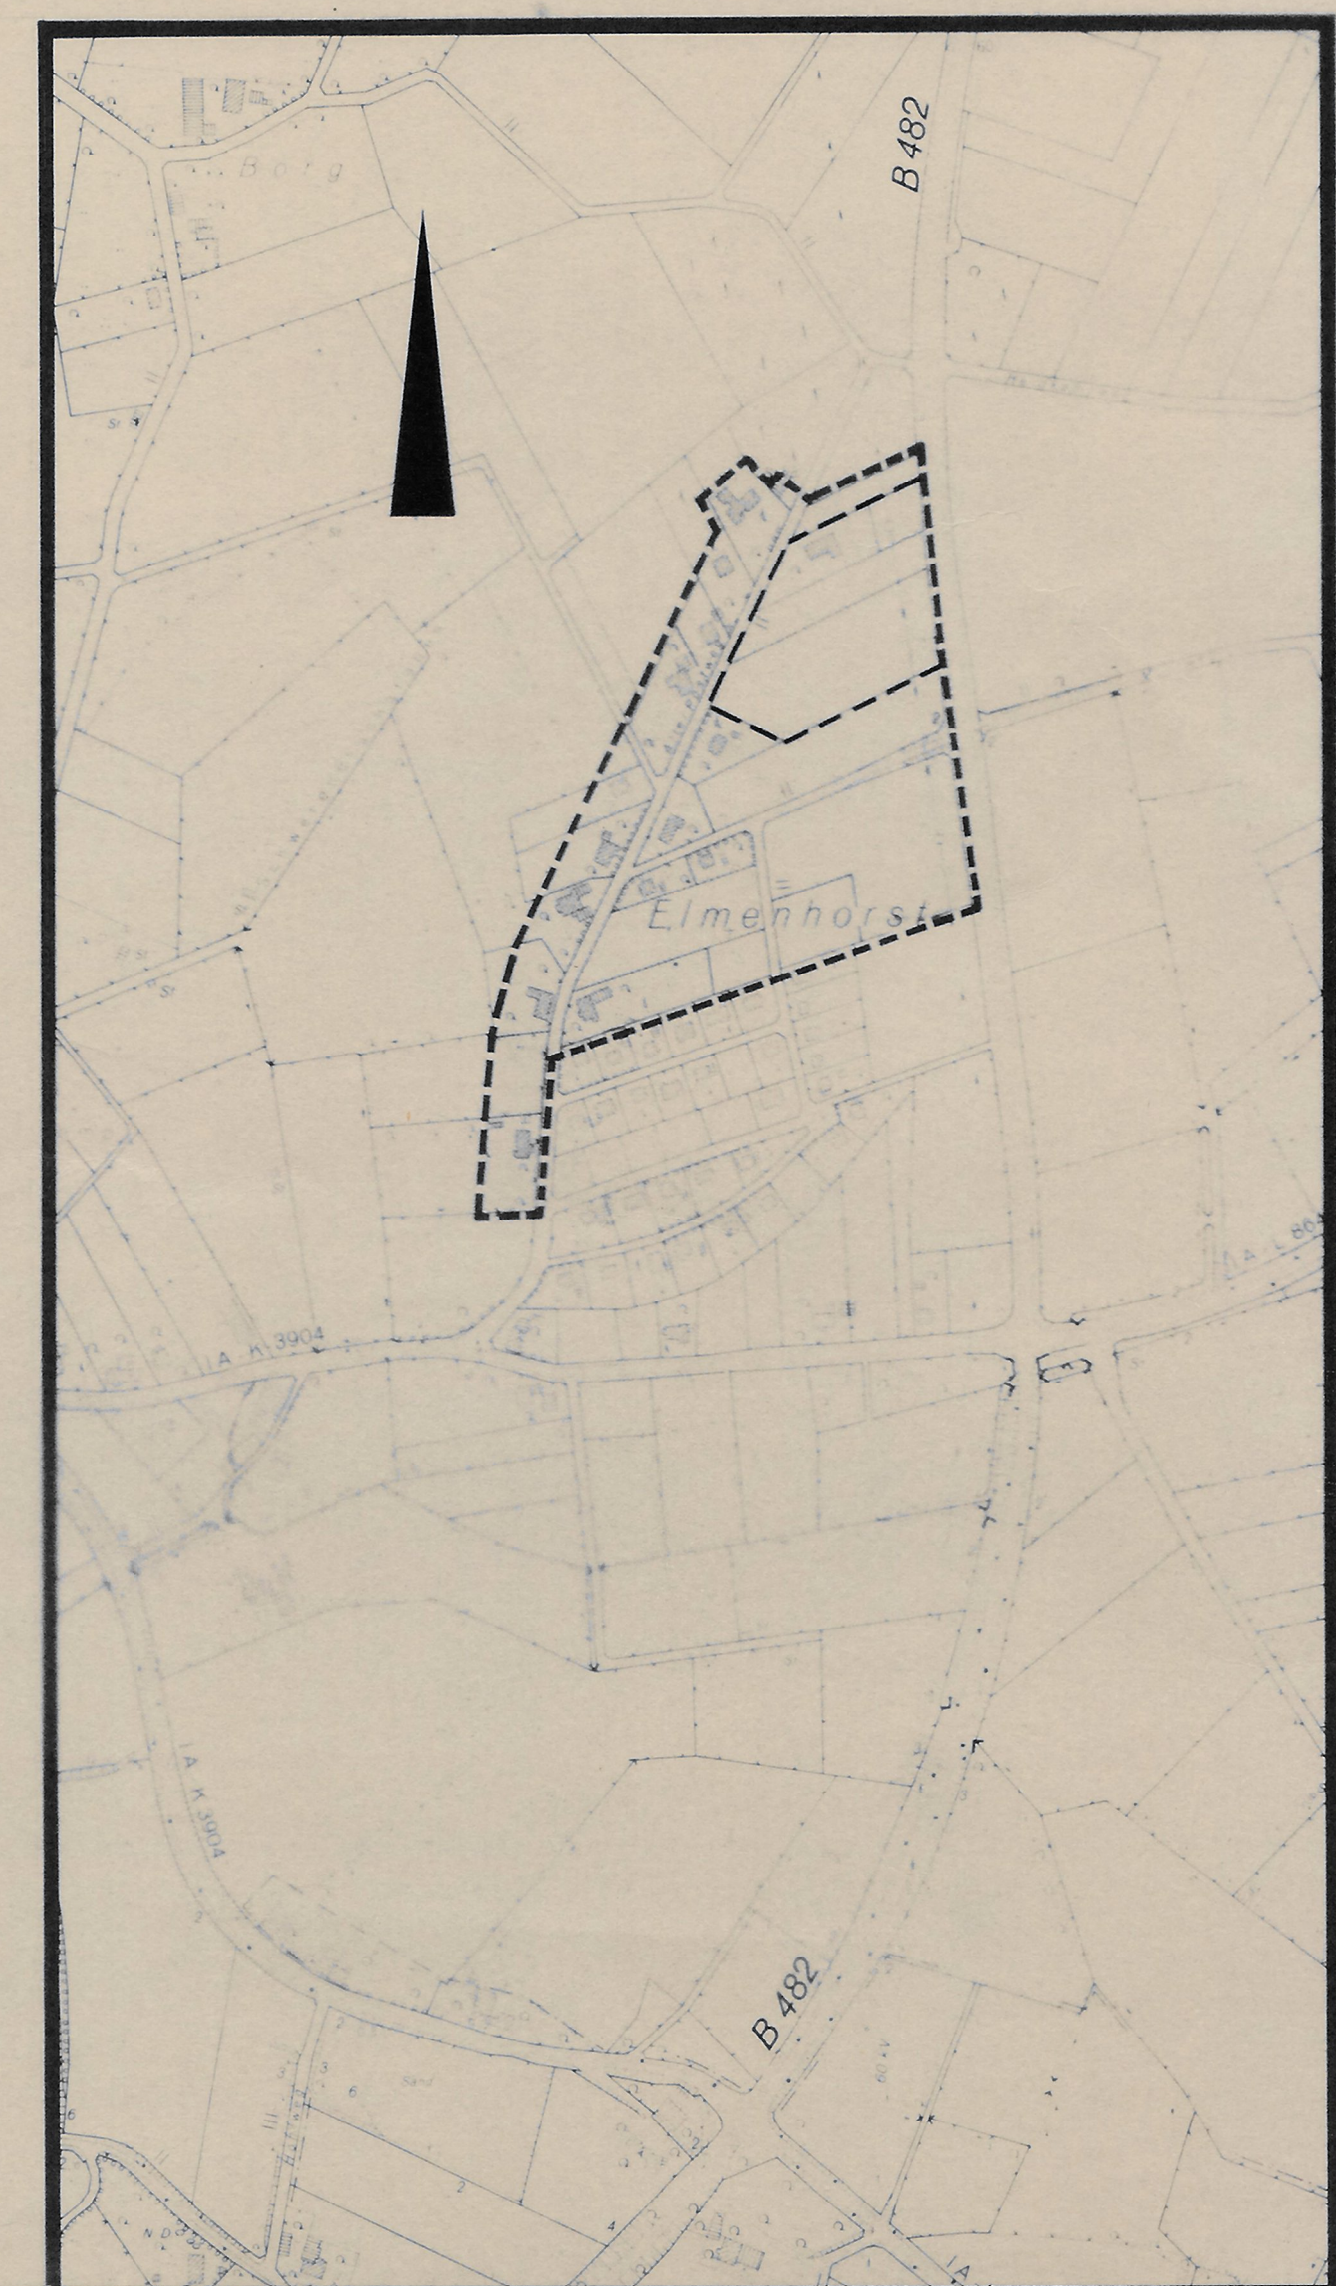

Rammath
Stadtdirektor