



Stadt Petershagen

Ortschaft Petershagen

Bebauungsplan Nr. 15


"Judenberg"

5. Änderung


Durchführung des Verfahrens gemäß § 13 Abs. 1 BauGB in Verbindung mit § 2 Abs. 7 BauGB - Maßnahmen G. als vereinfachte Änderung

Textliche Festsetzungen mit Zeichenerklärungen der Änderungspunkte (§ 9 Abs. 1 BauGB)

-  Oberbaubare Grundstücksfläche
-  Baugrenzen zur Abgrenzung der max. überbaubaren Flächen
-  Öffentl. Verkehrsfläche als Fußgängerweg
-  Grenze des Änderungsgebietes

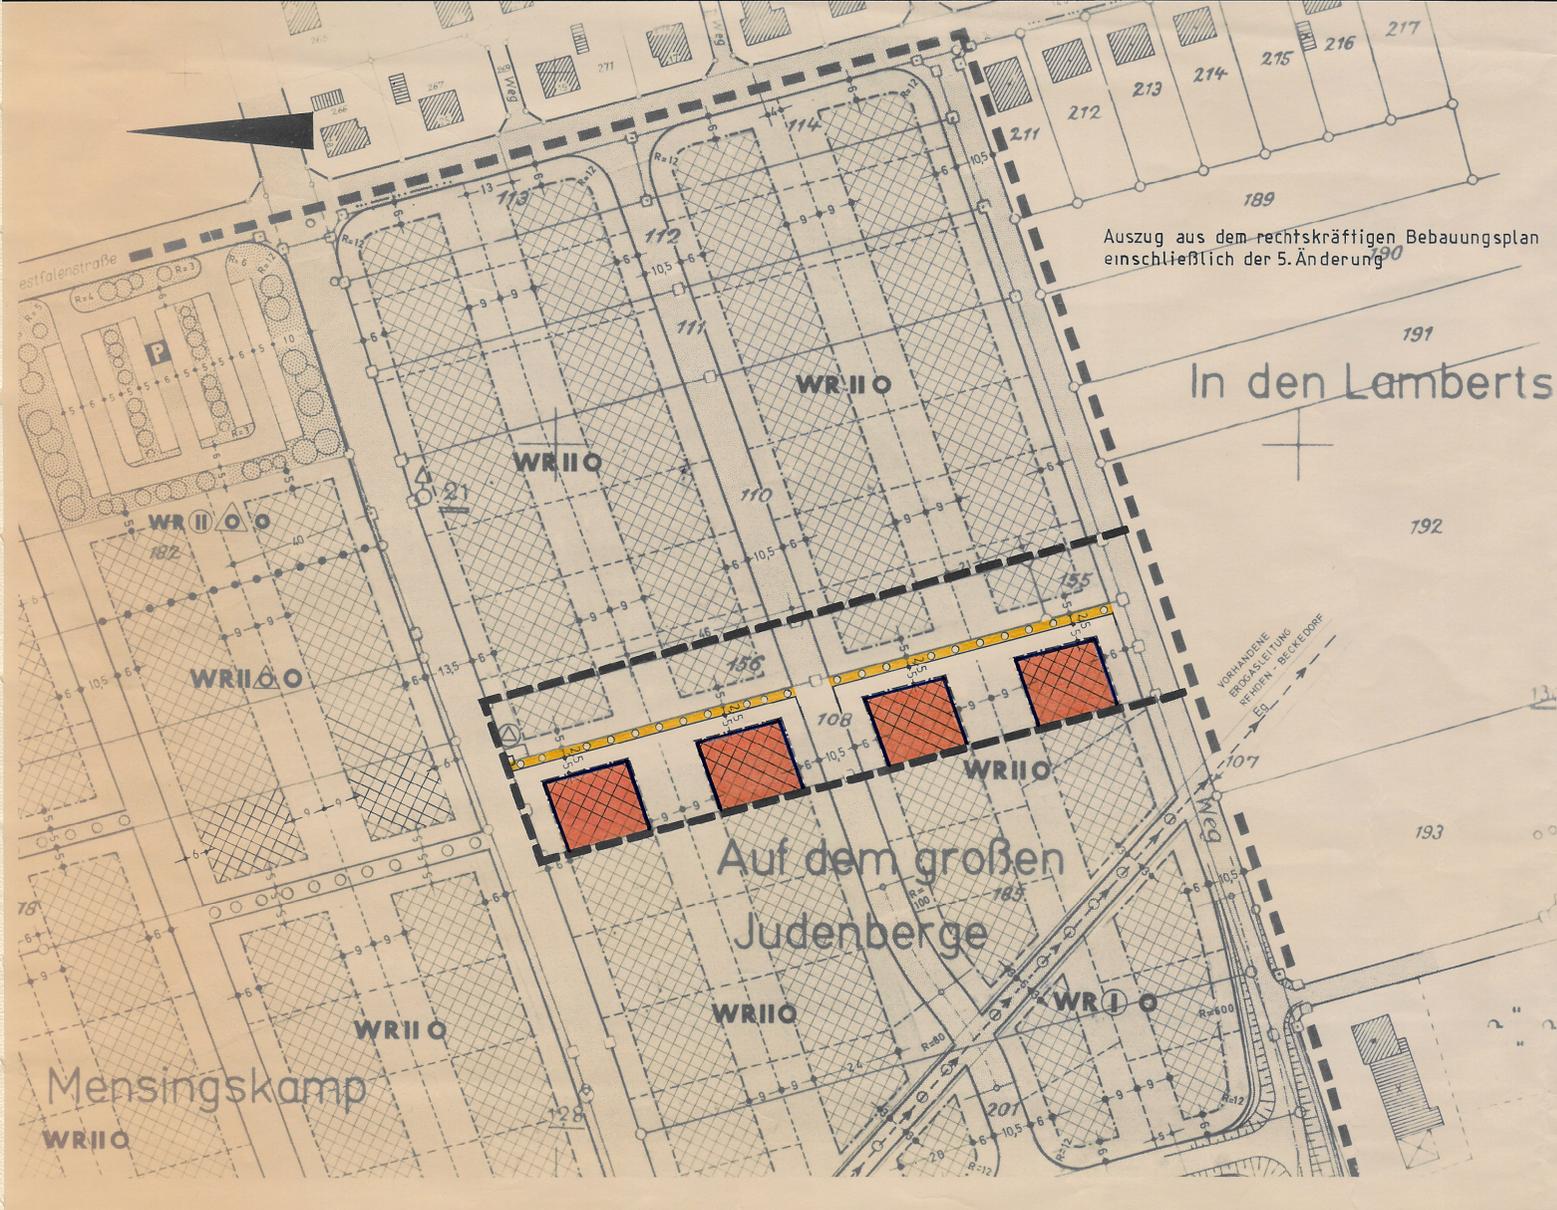

Offenlegungsexemplar
1. Ausfertigung

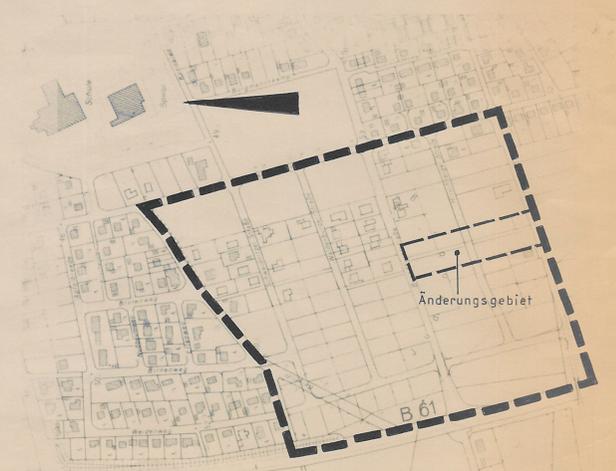

Übersichtsplan M 1:5000

Entwurf und Anfertigung des Bebauungsplanes/der Bebauungsplanänderung erfolgte durch das Bauamt der Stadt Petershagen

Petershagen, den 26. 9. 1994

Behau
Dipl.-Ing.

Die Darstellung des gegenwärtigen Zustandes stimmt mit den Katasterunterlagen vom _____ überein. Die geometrische Eindeutigkeit der Festsetzungen wird festgestellt.

Minden, den _____

Diese Bebauungsplanänderung ist gemäß § 2 Abs. 4 und § 13 Abs. 1 BauGB vom 8.12.1986 (BGBl. I, S. 2253) zuletzt geändert durch Gesetz vom 8.4.1994 (BGBl. I, S. 766) in Verbindung mit § 2 Abs. 7 BauGB-Maßnahmen G durch Beschluß des Rates der Stadt vom 14.3.1994 aufgestellt worden.

Petershagen, den 13. 1. 1995

Bürgermeister *Thiele*
(Thiele)

Diese Bebauungsplanänderung hat einschließlich des Textes und der Begründung anstatt der Beteiligung der Eigentümer nach § 13 Abs. 1 BauGB in der Zeit vom 5. 4. 1994 bis 6. 5. 1994 öffentlich ausliegen. Die Offenlegung wurde am 25. 3. 1994 ortsbüchlich bekanntgemacht.

Petershagen, den 13. 1. 1995

Bürgermeister *Thiele*
(Thiele)

Diese Bebauungsplanänderung ist gemäß § 10 BauGB vom 8.12.1986 (BGBl. I, S. 2253) zuletzt geändert durch Gesetz vom 8.4.1994 (BGBl. I, S. 766) und § 7 der Gemeindeordnung NW in der Fassung der Bekanntmachung vom 14.7.1994 (GV NW, S. 666 SGV NW 2023) und dem Text vom Rat der Stadt am 26. 9. 1994 als Satzung nebst Begründung beschlossen.

Petershagen, den 13. 1. 1995

Bürgermeister *Thiele*
(Thiele)

Diese Bebauungsplanänderung wurde gemäß § 11 und § 13 Abs. 1 Baugesetzbuch (BauGB) am 20. JAN. 95 angezeigt. Seine Vertüfung des Regierungspräsidenten vom 31. JAN. 95

31. JAN. 95

Regierungspräsident
Im Auftrage: *Wais*
26. 1. 1995
Detmold

Die Durchführung des Anzeigeverfahrens und der Ort der Bereithaltung sind am 24. 2. 1995 ortsbüchlich bekanntgemacht worden. Diese Bebauungsplanänderung mit dem Text und der Begründung gem. § 12 BauGB ab 24. 2. 1995 zu jedermanns Einsicht bereitgehalten.

Petershagen, den 24. 2. 1995

Stadt Petershagen
Der Bürgermeister
Im Auftrage: *Thiele*
Az.: _____
(Thiele)