

Stadt Petershagen

Ortschaft Lahde

Bebauungsplan Nr.21

"Schillerstraße - Ost"


2. Änderung M. 1:1000

Durchführung des Verfahrens gemäß § 2 Abs.7 BauGB - Maßnahmen G. in Verbindung mit § 13 Abs.1 Baugesetzbuch als vereinfachte Änderung.

Textliche Festsetzungen mit Zeichenerklärungen gem. § 9 Abs.1 BauGB

Änderungspunkte:


9. Grünflächen

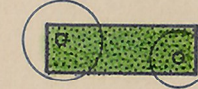

9.1 Grünflächen gemäß § 9 Abs.1 Nr.15 in Verbindung mit § 9 Abs.1 Nr.25a BauGB (Pflanzgebot)
Es ist eine Mischung von standortgerechten Gehölzen und Straucharten anzupflanzen.

P

Private Grünflächen

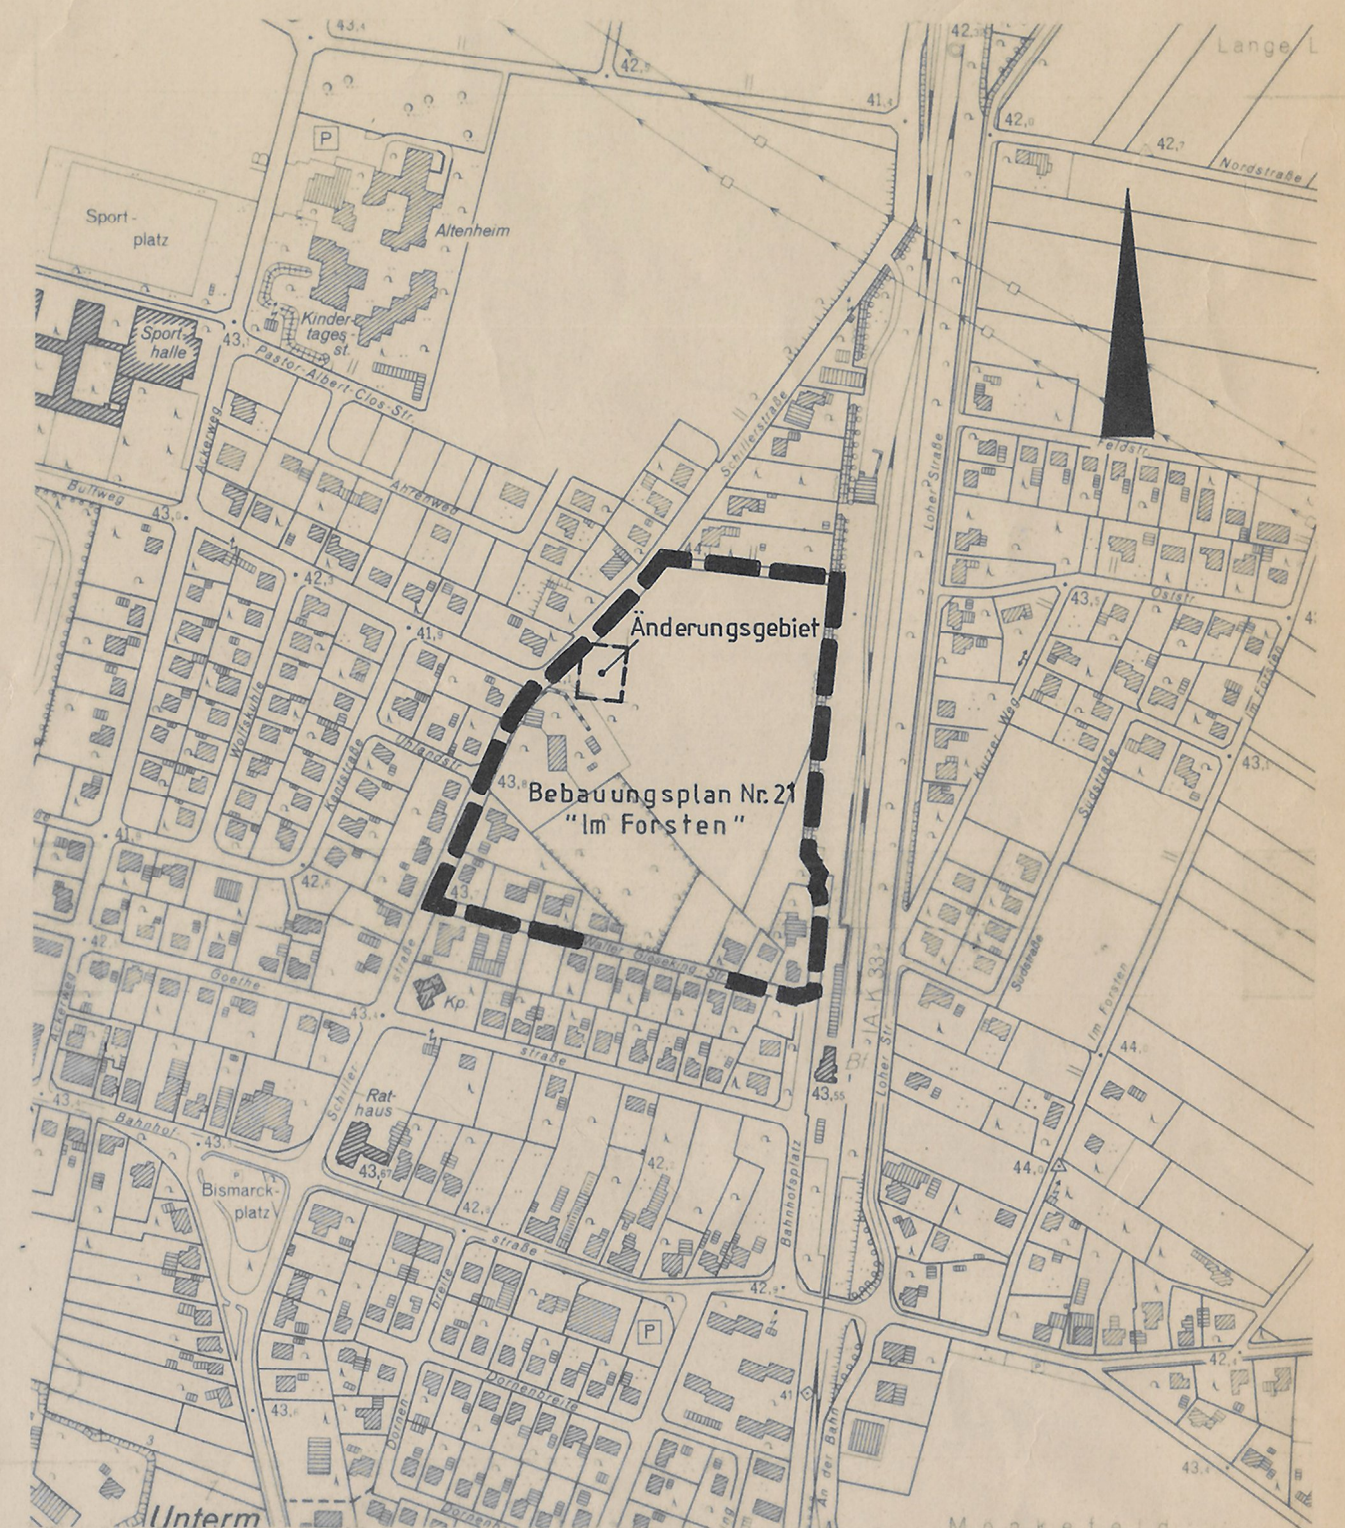

Übersichtsplan M.1:5000

Entwurf und Planbearbeitung erfolgte durch das Bauamt der Stadt Petershagen.

Petershagen, den 12. 5. 1993

Stadt Petershagen
- Bauamt -
Der Stadtdirektor
Im Auftrage:

Dipl.-Ing.

Diese Bebauungsplanänderung ist gemäß §§ 10 und 13 Abs. 1 BauGB vom 8.12.1986 (BGBl. I S. 2253) zuletzt geändert durch Gesetz vom 25.7.1988 (BGBl. I S. 1093) sowie § 2 Abs. 7 BauGB-MaßnahmenG vom 17.5.1990 -BGBl. I S. 926) und § 4 der Gemeindeordnung NW in der Fassung der Bekanntmachung vom 13.8.1984 (GV NW S. 475/SGV NW 2023) zuletzt geändert durch Gesetz vom 30.4.1991 (GV NW S. 214) und dem Text vom Rat der Stadt am 4.10.1993 als Satzung nebst Begründung beschlossen.

Petershagen, den 28. 1. 1994

Bürgermeister

Stadtdirektor

Diese Bebauungsplanänderung ist gemäß § 2 Abs. 4 BauGB vom 8.12.1986 (BGBl. I S. 2253) zuletzt geändert durch Gesetz vom 25.7.1988 (BGBl. I S. 1093) durch Beschluß des Rates der Stadt vom 12.10.1992 aufgestellt worden. Die Durchführung des Verfahrens erfolgte gem. § 2 Abs. 7 BauGB-MaßnahmenG in Verbindung mit § 13 Abs. 1 BauGB als vereinfachte Änderung.

Petershagen, den 28. 1. 1994

Bürgermeister

Stadtdirektor

Die als Satzung beschlossene Planänderung ist am 28. 1. 1994 ortsüblich bekanntgemacht und wird mit Text und Begründung gemäß § 12 BauGB ab 28. 1. 1994 zu jedermanns Einsicht bereitgehalten.

Petershagen, den 28. 1. 1994

Stadt Petershagen
Der Stadtdirektor

Az.:

(THELE)

Auszug aus dem rechtskräftigen Bebauungsplan

Auszug aus dem rechtskräftigen Bebauungsplan einschließlich der 2. Änderung