


C. Vorhaben- und Erschließungsplan

Maßstab 1 : 1.000

Gemarkung Meßlingen, Flur 7

Kartengrundlage: DXF-Daten aus der Automatisierten

Liegenschaftskarte (ALK) des Kreises vom 22.08.2011

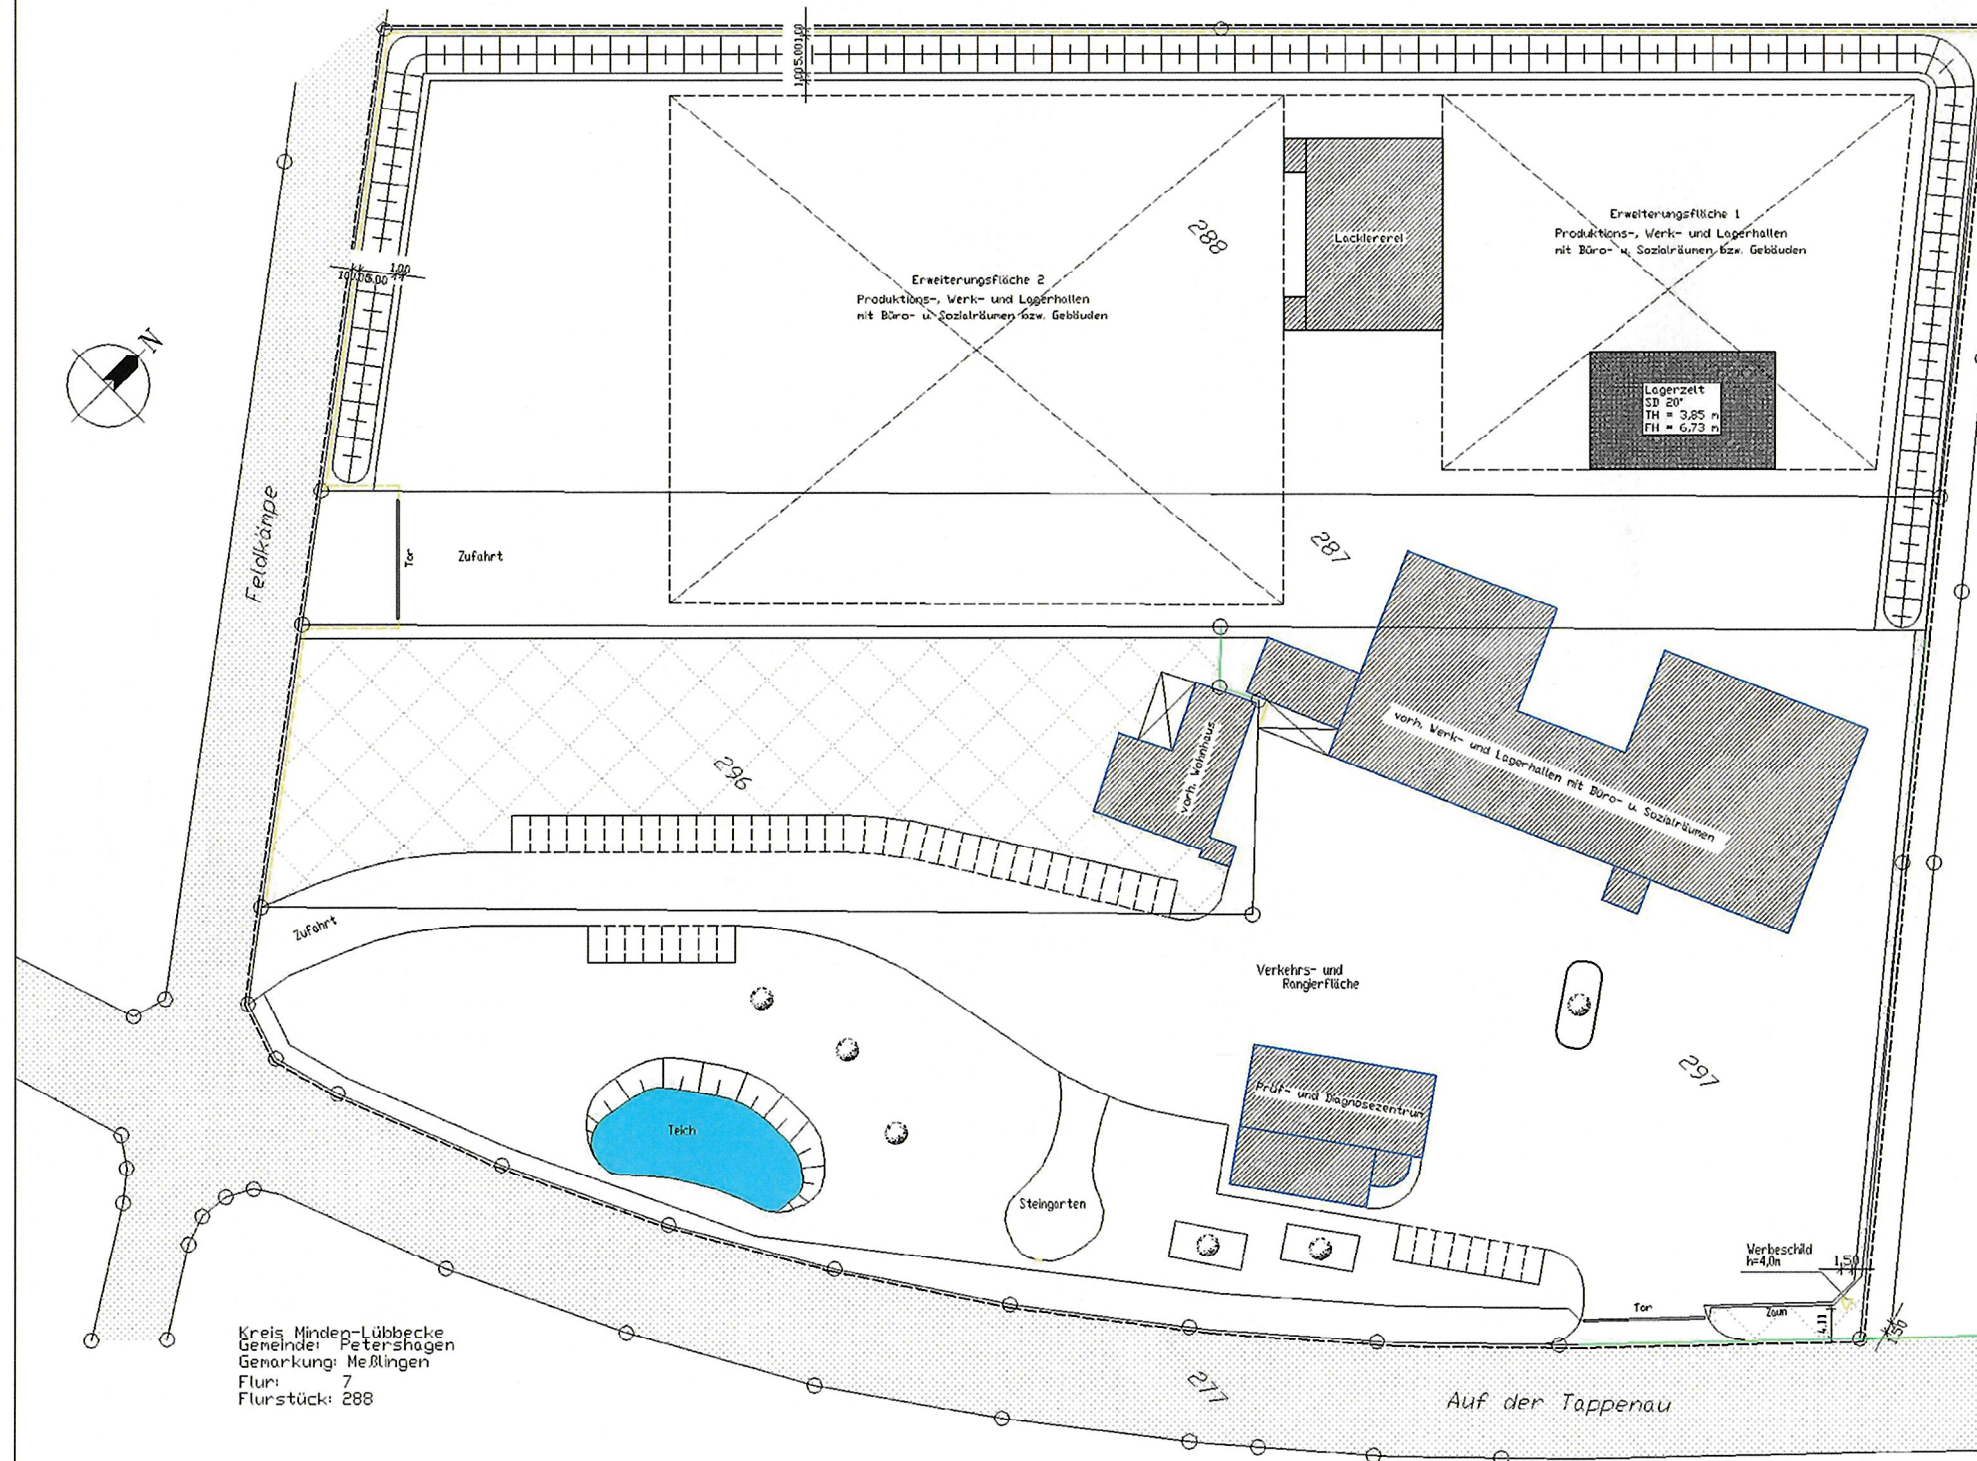


Kreis Minden-Lübbecke
Gemeinde: Petershagen
Gemarkung: Meßlingen
Flur: 7
Flurstück: 288

AUSFERTIGUNGSVERMERK:

Hiermit wird bestätigt, dass dieser Vorhaben- und Erschließungsplan Bestandteil des vorhabenbezogenen Bebauungsplans Nr. V9 „Gewerbegebiet Meßlingen“ ist, mit den dazu ergangenen Beschlüssen des Rates der Stadt Petershagen übereinstimmt und die für die Rechtswirksamkeit erforderlichen Verfahrensvorschriften eingehalten worden sind.

Petershagen, den 21.01.2013

(Blume)
Bürgermeister

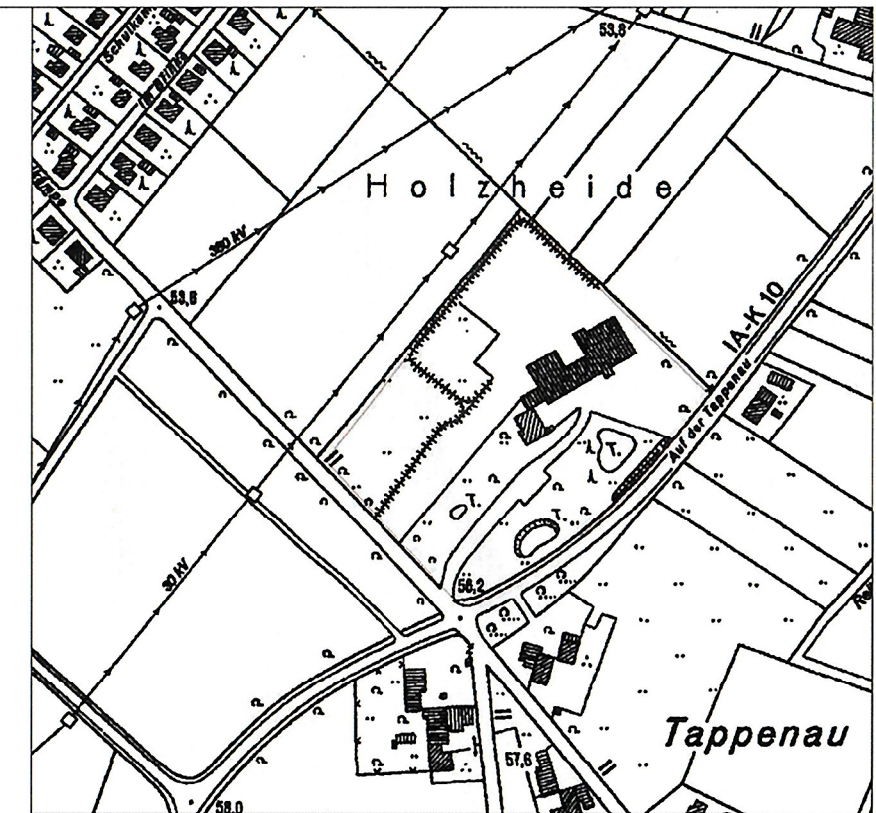

Übersicht

Maßstab 1 : 5.000, Deutsche Grundkarte



Stadt Petershagen

Der Bürgermeister

Vorhaben- und Erschließungsplan

zum vorhabenbezogenen
Bebauungsplan Nr. V 9
"Gewerbegebiet Meßlingen"

Beschlussfassung

13.12.2012

Plan erstellt durch:

H.-D. Schöne Dipl.Ing.

Ingenieur Büro für Baustatik und Planung

Kutenhauser Straße 151, 32425 Minden

Telefon 0571/47666 Telefax 0571/45337