



## **4. Änderungsbeschluss**

Die Bezirksregierung Detmold, Dezernat 33 hat als Flurbereinigungsbehörde beschlossen:

1. Das mit Beschluss vom 19.08.2019 festgestellte und durch den 1. bis 3. Änderungsbeschluss geänderte Flurbereinigungsgebiet Ösper-Maaslingen wird gemäß § 8 Abs. 1 des Flurbereinigungsgesetzes (FlurbG) in der Fassung vom 16.03.1976 (BGBl. I S. 546), zuletzt geändert durch Artikel 17 des Gesetzes vom 19.12.2008 (BGBl. I S. 2794), wie folgt geändert:

**Zum Flurbereinigungsgebiet werden die nachfolgend aufgeführten Grundstücke zugezogen und insoweit die Flurbereinigung angeordnet:**

### **Regierungsbezirk Detmold**

#### **Kreis Minden-Lübbecke**

##### **Stadt Petershagen**

##### **Gemarkung Maaslingen**

Flur 11 Flurstück 73

##### **Gemarkung Eldagsen**

Flur 7 Flurstück 94 und 95

##### **Gemarkung Schlüsselburg**

Flur 1 Flurstück 42/3

##### **Gemarkung Frille**

Flur 2 Flurstück 183

2. Das geänderte Zusammenlegungsgebiet ist auf der als Anlage zu diesem Beschluss genommenen Gebietskarte dargestellt und hat nunmehr eine Größe von rund **158 ha**.
3. Der Änderungsbeschluss mit Gründen und Gebietskarte wird der Stadt Petershagen zugesandt.
4. Die Eigentümer der zugezogenen Flurstücke werden Teilnehmer der durch den Einleitungsbeschluss vom 19.08.2019 gebildeten Teilnehmergemeinschaft des Beschleunigten Zusammenlegungsverfahrens Ösper-Maaslingen mit Sitz in Petershagen.

### Gründe

Die Änderung des Flurbereinigungsgebietes erfolgt zur Bereitstellung von Tauschflächen, die zur Abfindung von Teilnehmern in der Zielgebietskulisse des Beschleunigten Zusammenlegungsverfahrens Ösper-Maaslingen dienen sollen. Die Zuziehung dieser Flurstücke dient somit den Zielsetzungen des Verfahrens.

### Rechtsbehelfsbelehrung

Gegen diesen Beschluss können Sie innerhalb eines Monats nach Bekanntgabe Widerspruch bei der Bezirksregierung Detmold, 32754 Detmold erheben. Der Widerspruch ist schriftlich bei der Bezirksregierung Detmold einzureichen oder zur Niederschrift bei der

**Bezirksregierung Detmold, Dezernat 33, Leopoldstraße 15,  
32756 Detmold,**

zu erklären.


Falls die Frist durch das Verschulden einer von Ihnen bevollmächtigten Person versäumt werden sollte, so würde deren Verschulden Ihnen zugerechnet werden.

Der Widerspruch kann auch durch Übermittlung eines elektronischen Dokuments mit qualifizierter elektronischer Signatur an die elektronische Poststelle der Behörde erhoben werden. Die E-Mail-Adresse lautet:  
[poststelle@brdt.sec.nrw.de](mailto:poststelle@brdt.sec.nrw.de).

Der Widerspruch kann auch durch De-Mail in der Sendevariante mit bestätigter sicherer Anmeldung nach dem De-Mail-Gesetz erhoben werden. Die De-Mail-Adresse lautet: [poststelle@brdt.nrw.de-mail.de](mailto:poststelle@brdt.nrw.de-mail.de).

Im Auftrag

gez. Dingerdissen  
(Dingerdissen, RVD)

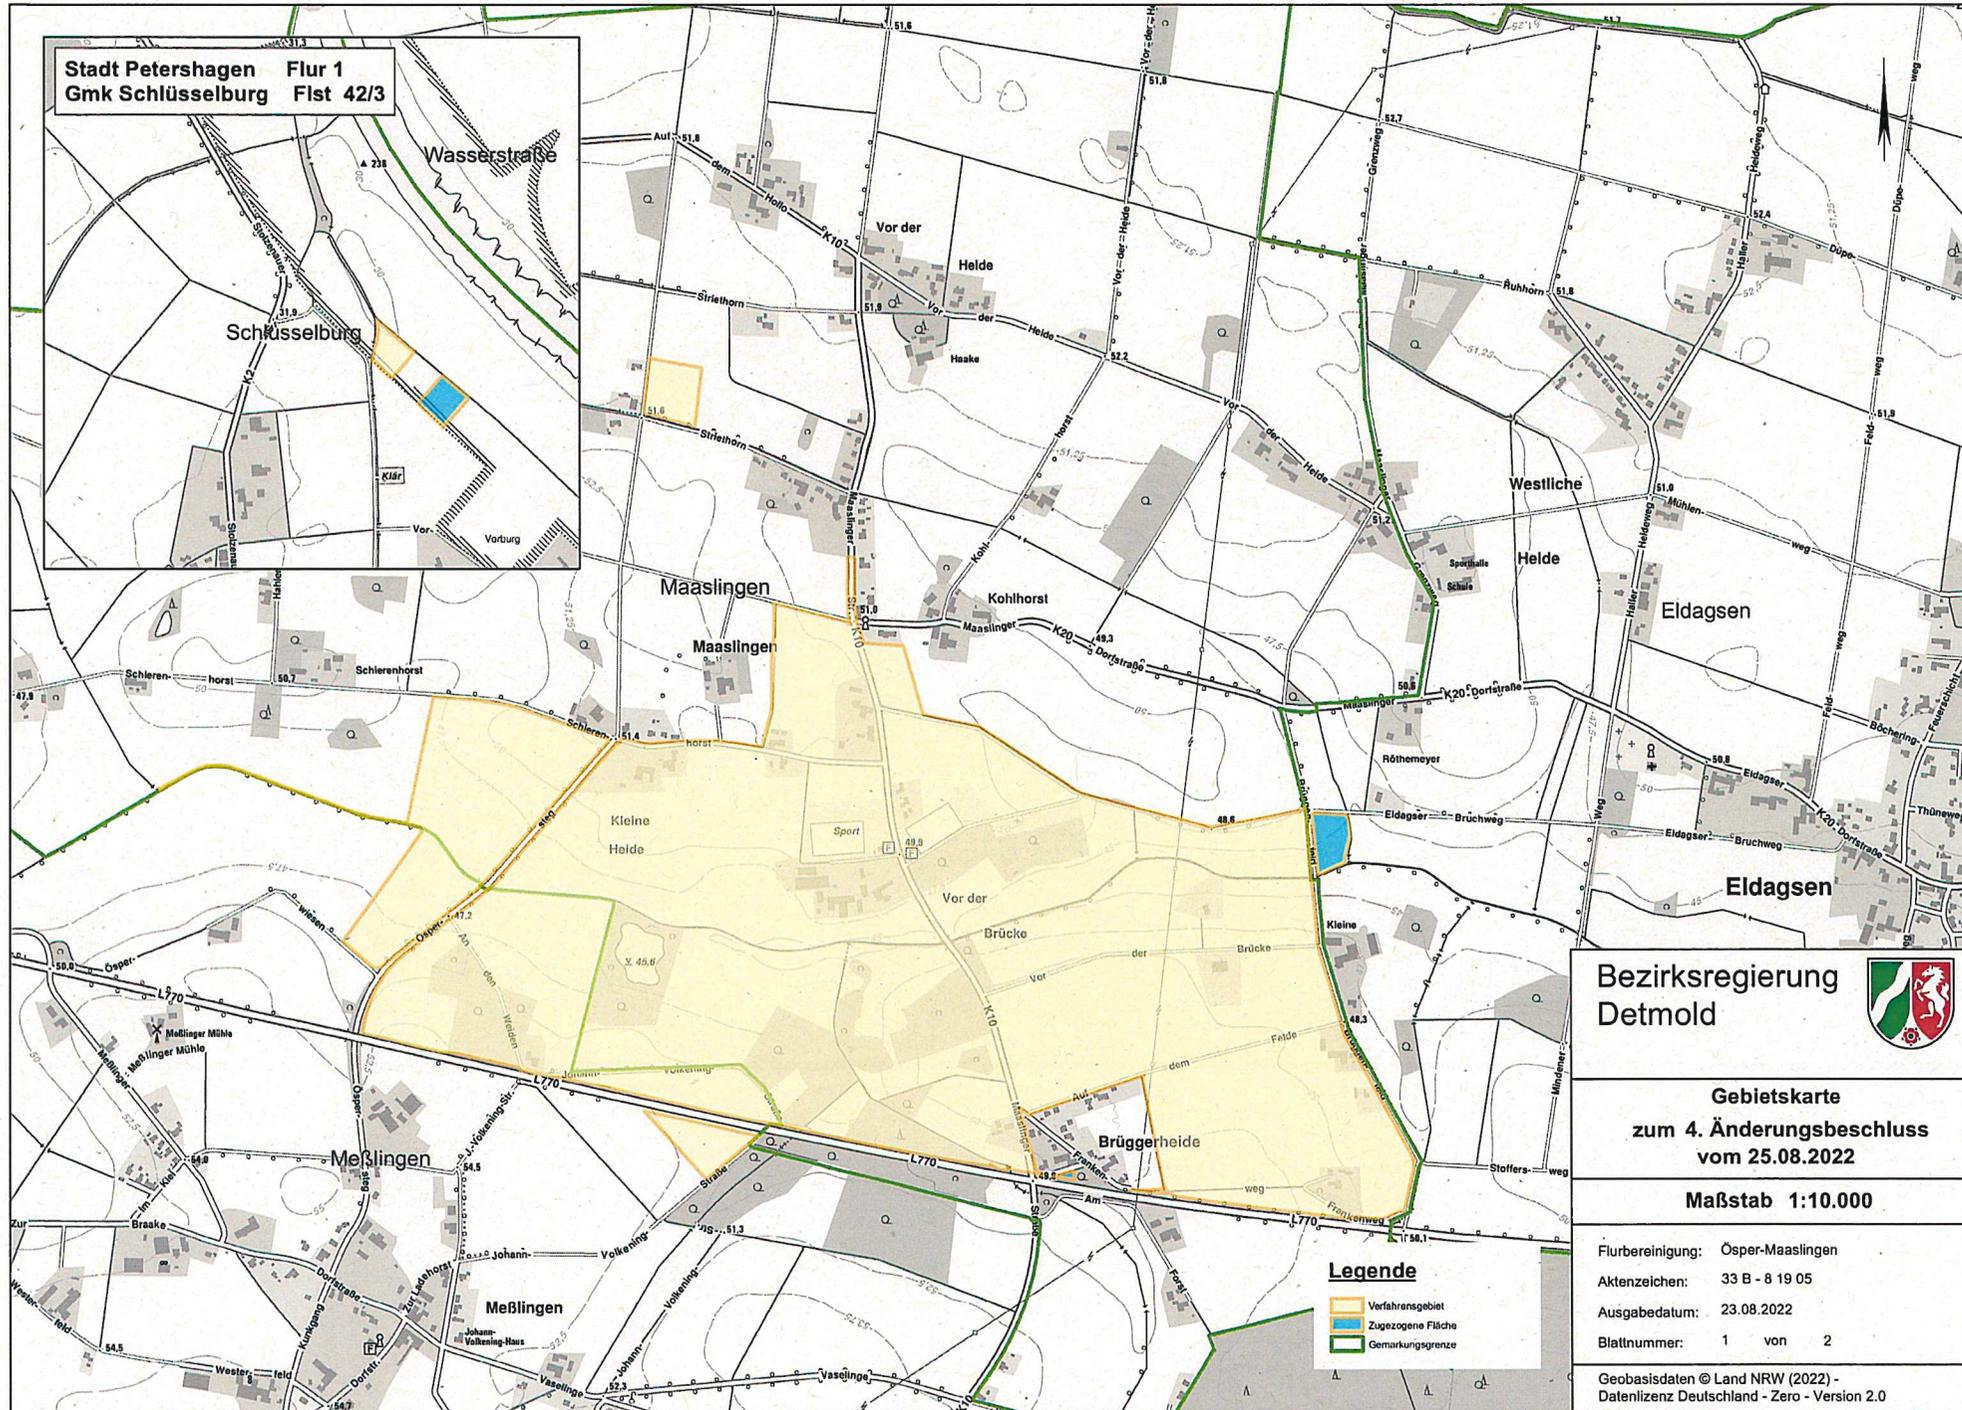

Stadt Petershagen Flur 1  
Gmk Schlüsselburg Flst 42/3

Bezirksregierung  
Detmold



Gebietskarte  
zum 4. Änderungsbeschluss  
vom 25.08.2022


Maßstab 1:10.000

Flurbereinigung: Ösper-Maaslingen  
AktENZEICHEN: 33 B - 8 19 05  
Ausgabedatum: 23.08.2022  
Blattnummer: 1 von 2

Geobasisdaten © Land NRW (2022) -  
Datenlizenz Deutschland - Zero - Version 2.0

**Legende**

- Verfahrensgebiet
- Zugezogene Fläche
- Gemarkungsgrenze

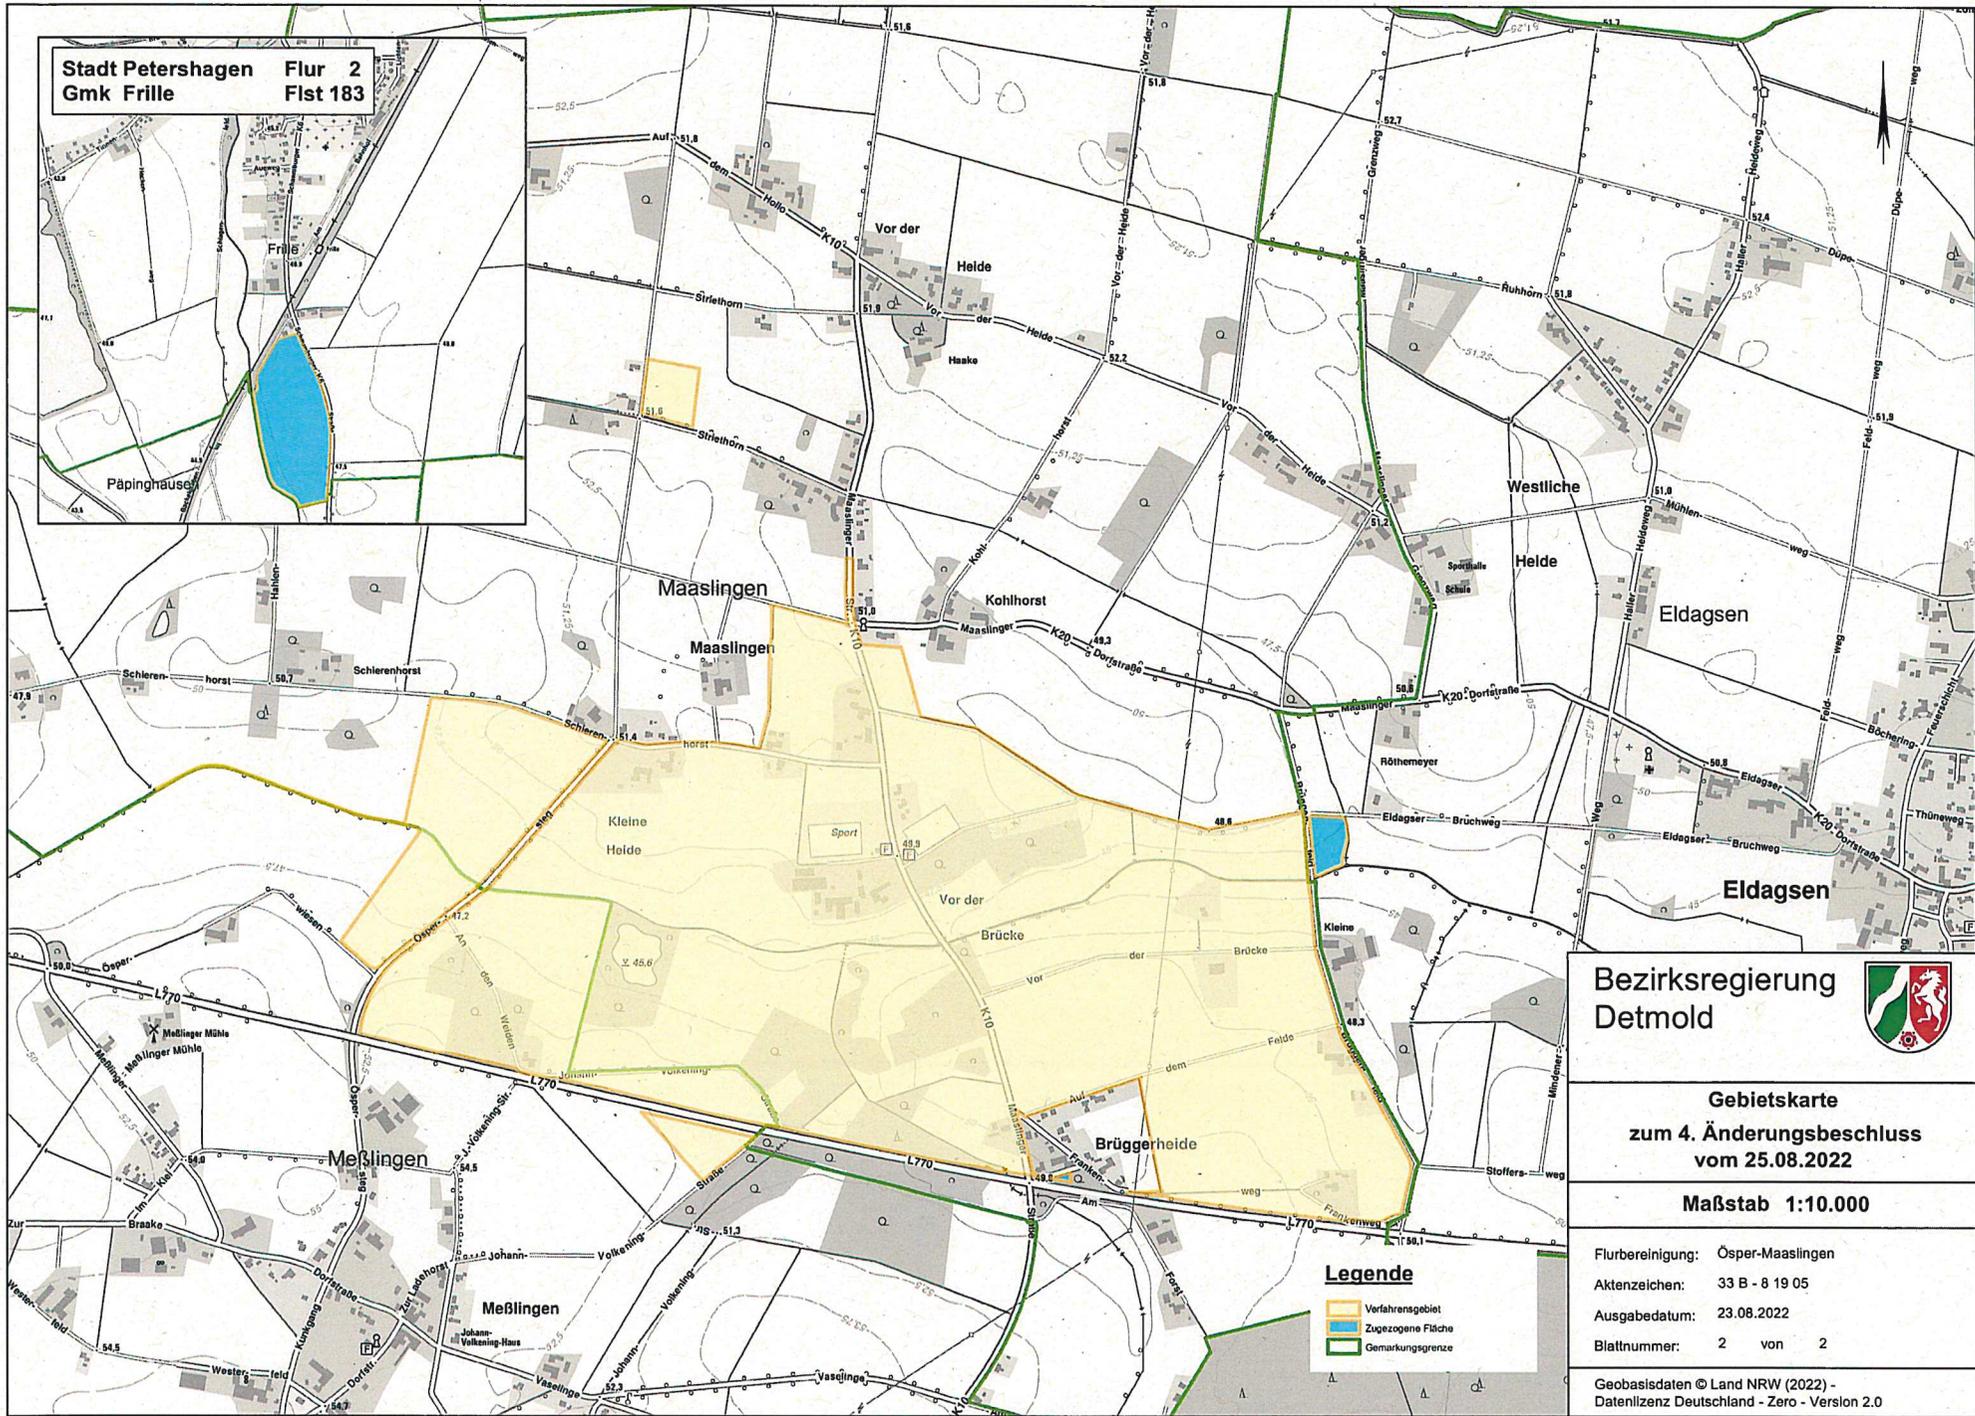

Stadt Petershagen Flur 2  
Gmk Frille Flst 183

Bezirksregierung  
Detmold



Gebietskarte  
zum 4. Änderungsbeschluss  
vom 25.08.2022

Maßstab 1:10.000

Flurbereinigung: Ösper-Maaslingen  
Aktenzahlen: 33 B - 8 19 05  
Ausgabedatum: 23.08.2022  
Blattnummer: 2 von 2

Geobasisdaten © Land NRW (2022) -  
Datenlizenz Deutschland - Zero - Version 2.0

**Legende**

- Verfahrensgebiet
- Zugezogene Fläche
- Gemarkungsgrenze