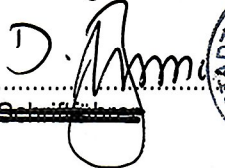
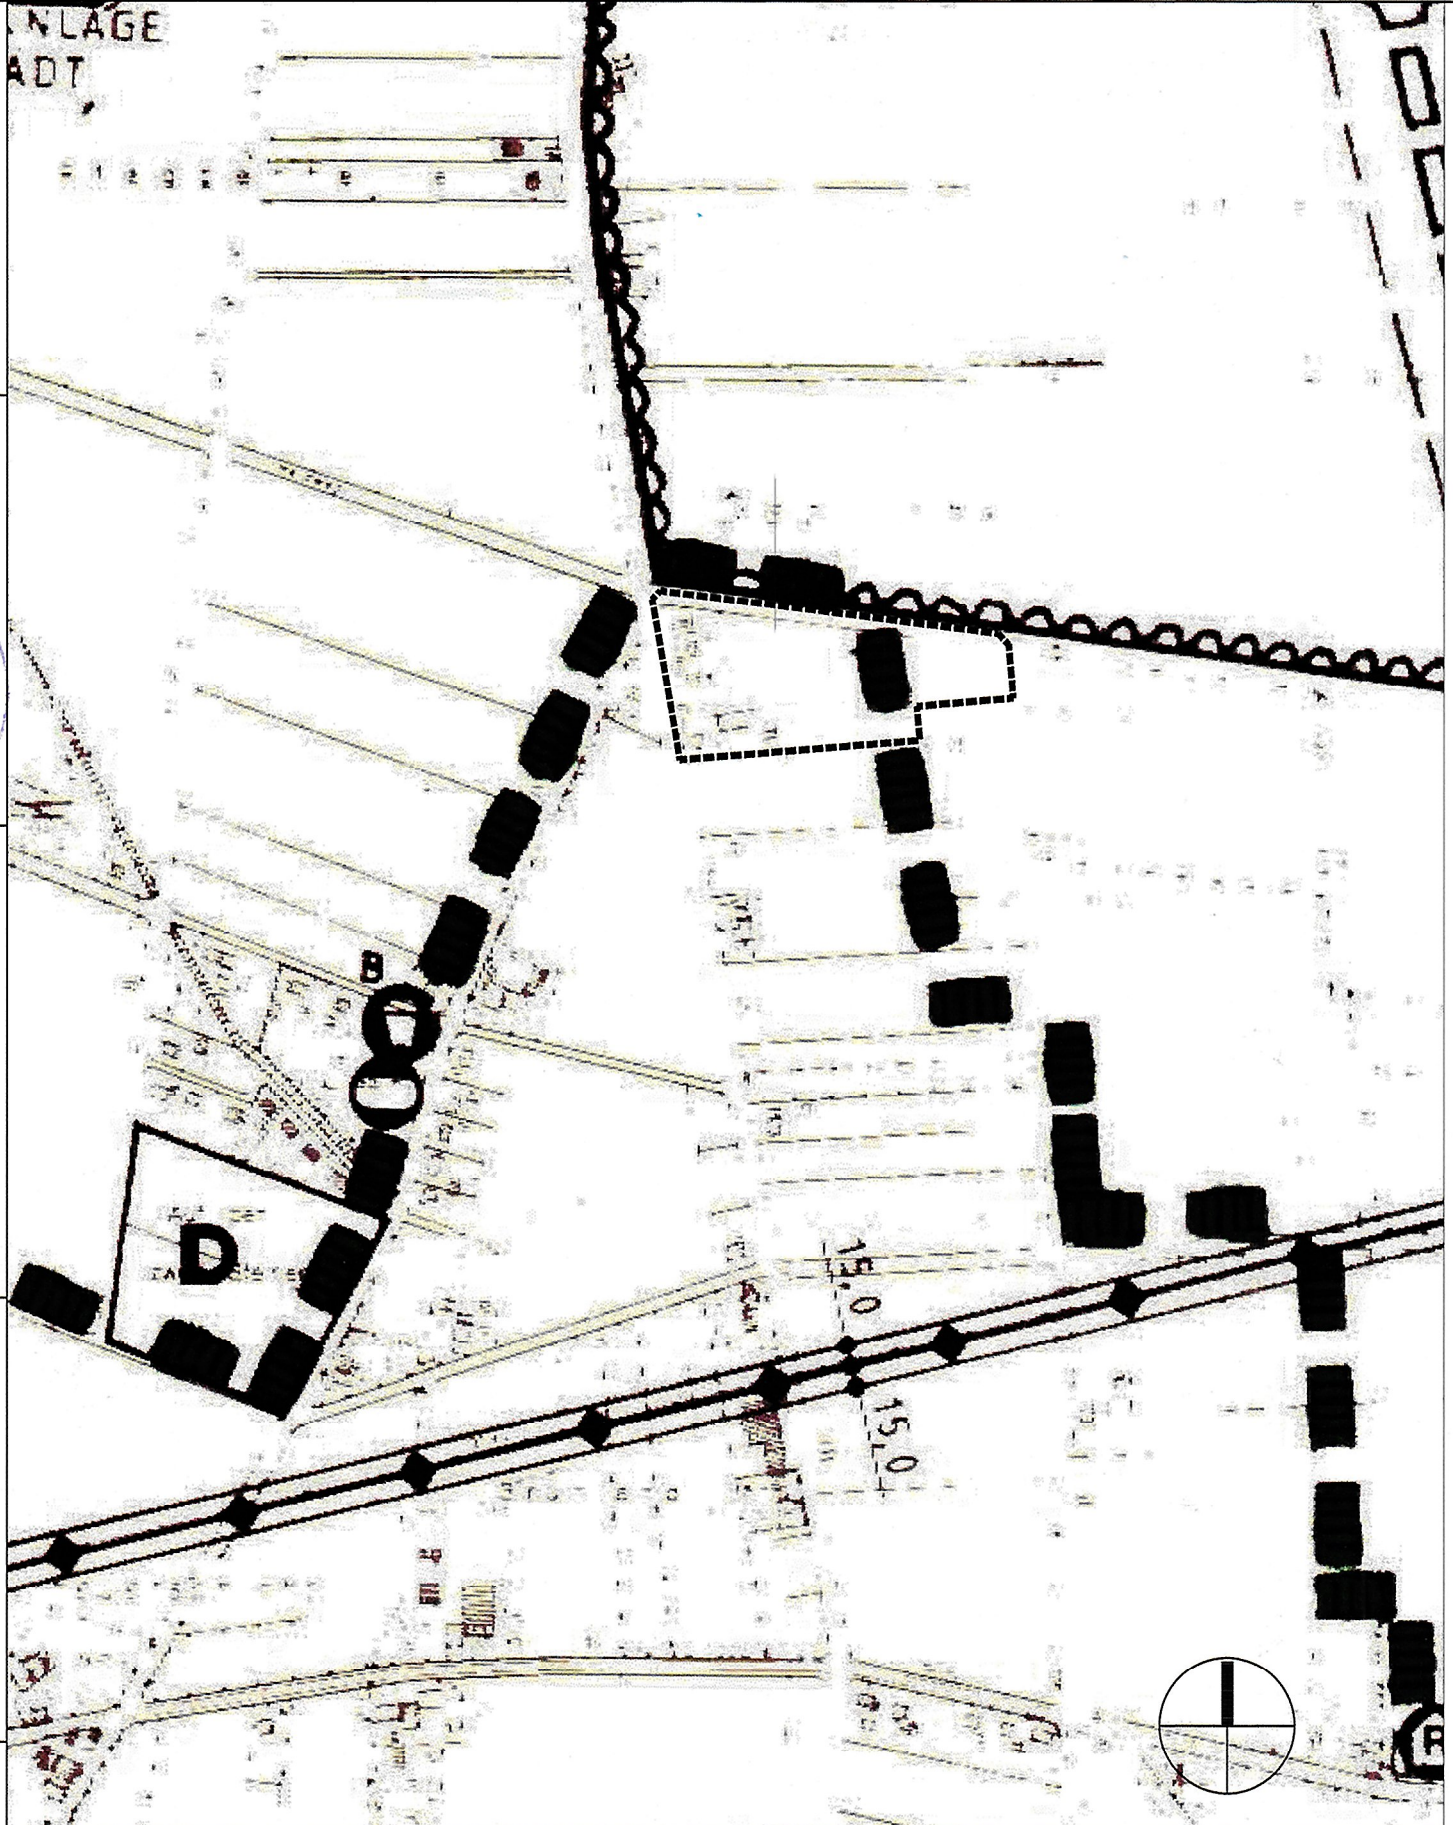
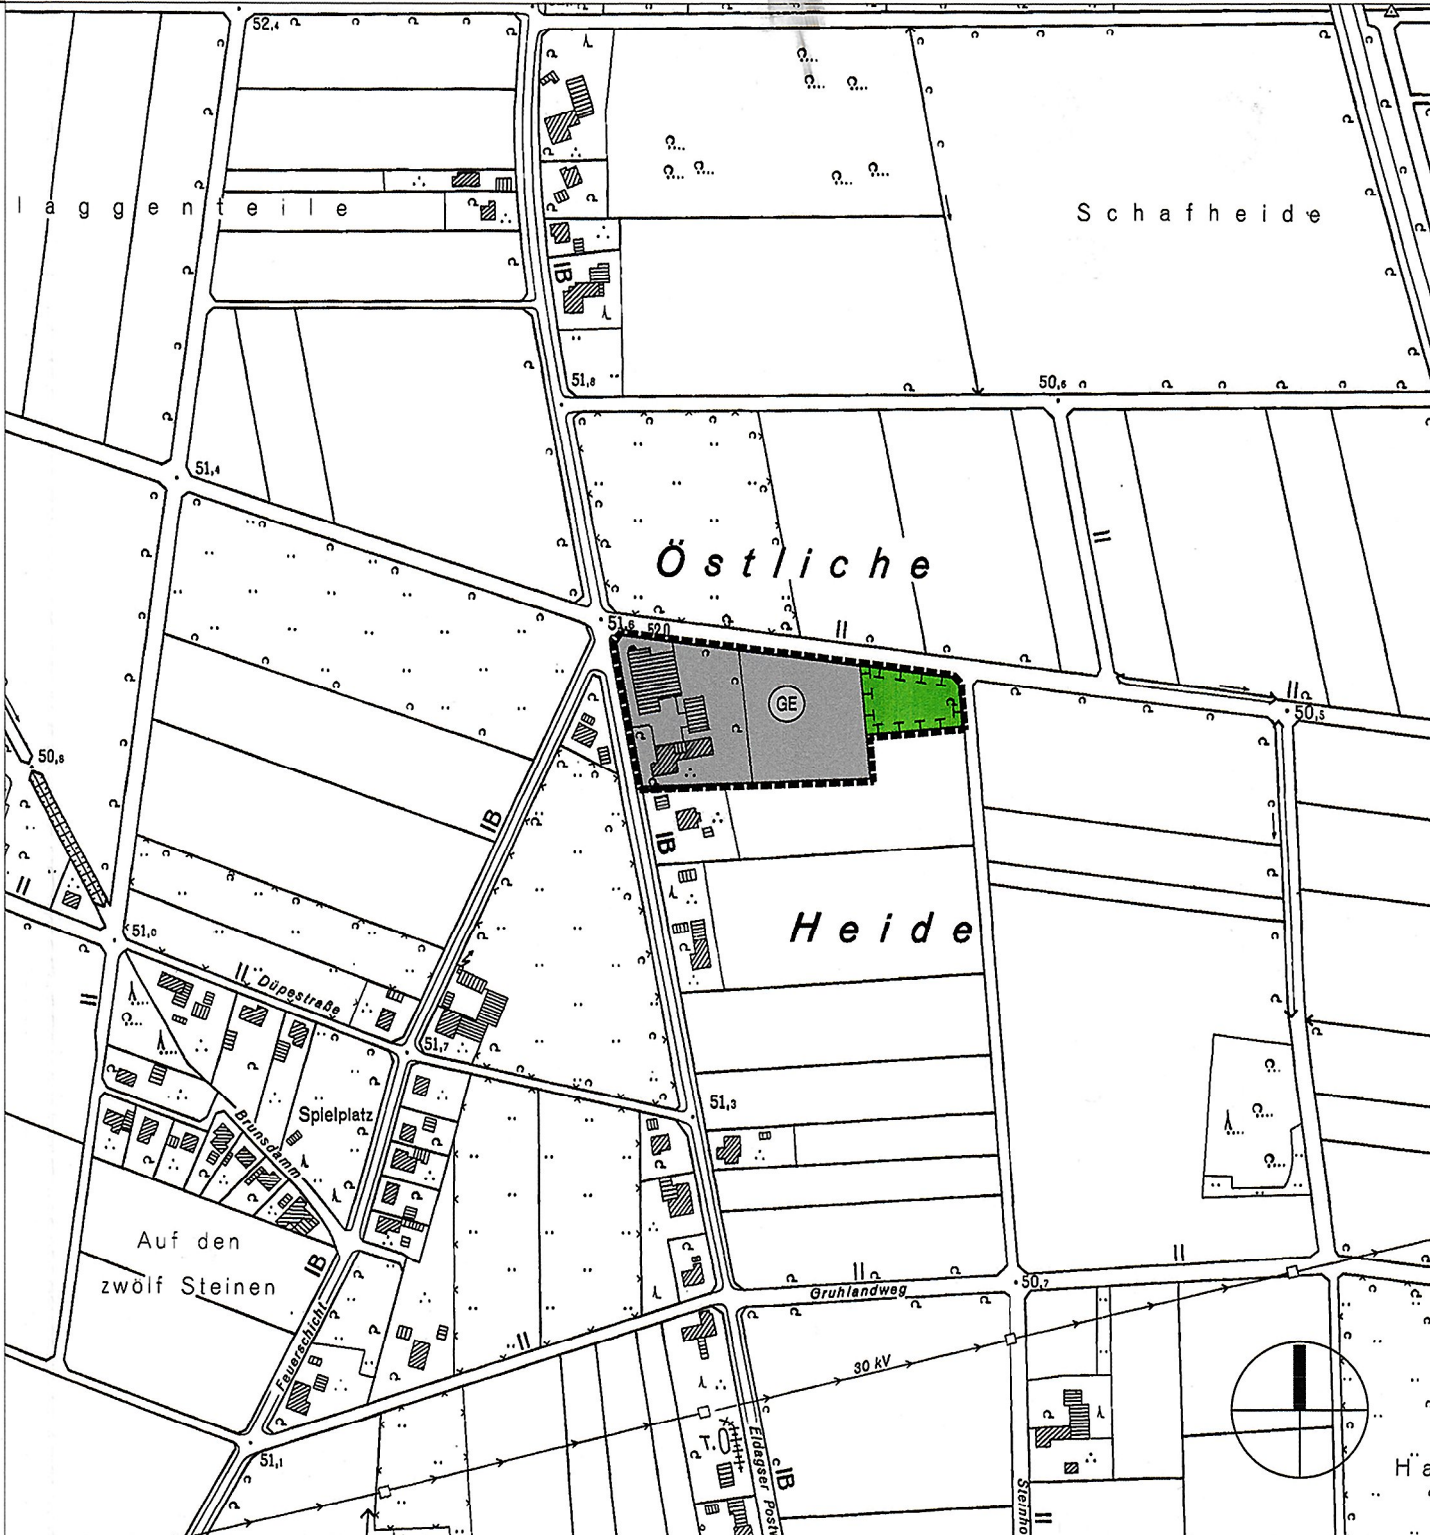
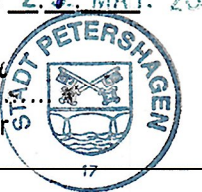
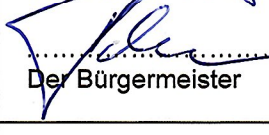
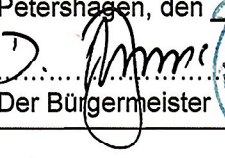
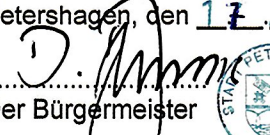


Verfahrensvermerke					
Aufstellungsbeschluss Für die 29. Änderung des Flächennutzungsplanes der Stadt Petershagen ist gem. § 2 Abs. 1 BauGB am 12.12.2013 die Aufstellung beschlossen worden. Der Aufstellungsbeschluss wurde am 13.08.2015 ortsüblich bekannt gemacht. Petershagen, den <u>24. Mai 2016</u> Der Bürgermeister  	Feststellungsbeschluss Die 29. Änderung des Flächennutzungsplanes einschließlich Begründung ist vom Rat der Stadt Petershagen am 17.03.2016 beschlossen worden. Petershagen, den <u>24. Mai 2016</u>  				
Frühzeitige Beteiligung Die frühzeitige Öffentlichkeitsbeteiligung gem. § 3 Abs. 1 BauGB wurde am 20.05.2014 durchgeführt. Die Beteiligung der Behörden und sonst. Träger öffentlicher Belange gem. § 4 Abs. 1 BauGB wurde mit Schreiben vom 24.04.2014 durchgeführt. Petershagen, den <u>24. Mai 2016</u>  	Genehmigung Die 29. Änderung des Flächennutzungsplanes ist durch die Bezirksregierung Detmold mit Verfügung vom <u>24.06.2016</u> (AZ: <u>35.21.40-609/P.43</u>) genehmigt worden. Detmold, den <u>24.06.2016</u> i.A.  Bezirksregierung Detmold 				
Öffentliche Auslegung Die 29. Änderung des Flächennutzungsplanes hat als Entwurf einschließlich Begründung und der wesentlichen, bereits vorliegenden umweltbezogenen Stellungnahmen gem. § 3 Abs. 2 BauGB in der Zeit vom 24.08.2015 bis 25.09.2015 öffentlich ausgelegen. Die öffentliche Auslegung wurde am 13.08.2015 ortsüblich bekannt gemacht. Petershagen, den <u>24. Mai 2016</u>  	Inkrafttreten Die Genehmigung der 29. Änderung des Flächennutzungsplanes ist gem. § 6 Abs. 5 BauGB am <u>14.07.2016</u> ortsüblich bekannt gemacht worden. Mit dem Datum der Bekanntmachung ist die 26. Änderung wirksam geworden. Petershagen, den <u>14. Juli 2016</u> <i>in Vertretung</i>  				
Beteiligung der Behörden Die Beteiligung der Behörden und sonstigen Träger öffentlicher Belange gem. § 4 Abs. 2 BauGB wurde mit Schreiben vom 10.07.2015 durchgeführt. Es wurde Gelegenheit zur Stellungnahme bis zum 09.09.2015 gegeben. Petershagen, den <u>24. Mai 2016</u>  	Verletzung von Verfahrens- und Formvorschriften Innerhalb von einem Jahr nach Inkrafttreten des Flächennutzungsplanes sind Verletzungen von Vorschriften i.S.d. § 215 BauGB in Verbindung mit § 214 Abs. 1 - 3 BauGB gegenüber der Stadt Petershagen nicht geltend gemacht worden. Petershagen, den <u>17. Juli 2017</u>  				
Planverfasser Die 29. Änderung des Flächennutzungsplanes wurde ausgearbeitet von o.9 Stadtplanung, Opferstraße 9, 32423 Minden Minden, den 11.02.2016  	Planzeichnung M 1:5.000				

1. Ausfertigung