



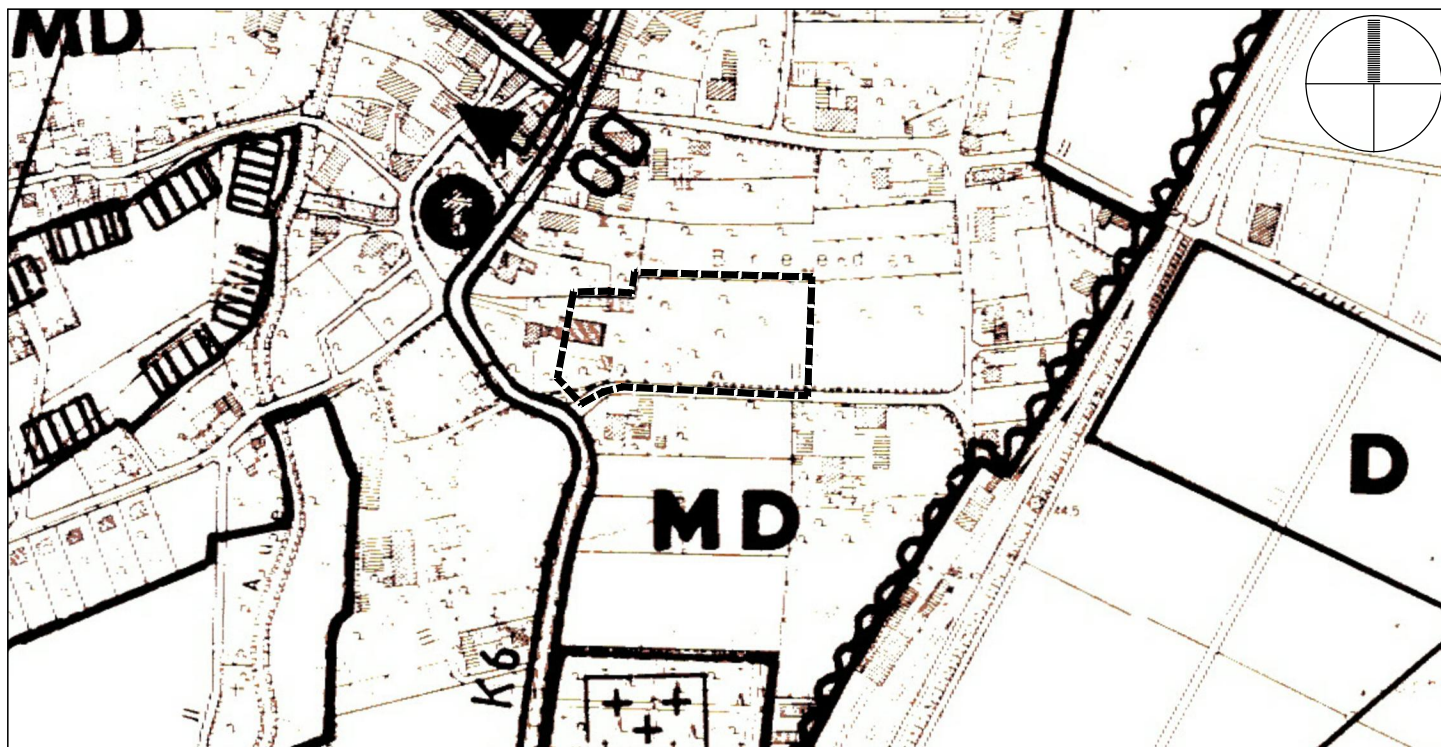

Rechtswirksamer FNP der Stadt Petershagen (Stand: 24. Änderung)

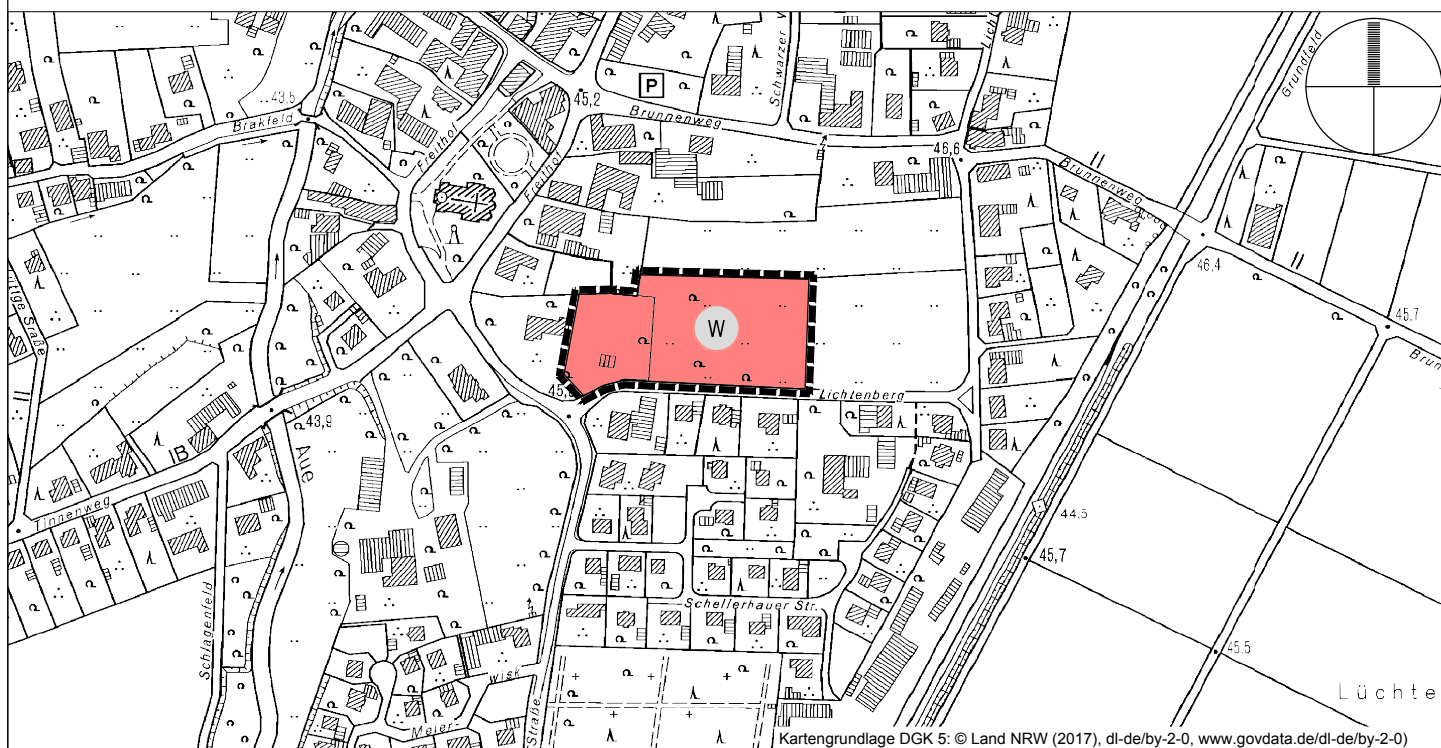


Kartengrundlage DGK 5: © Land NRW (2017), dl-de/by-2-0, www.govdata.de/dl-de/by-2-0


33. Änderung des Flächennutzungsplanes



Räumlicher Geltungsbereich der FNP-Änderung (Berichtigung der Darstellung im Rahmen der Aufstellung des Bebauungsplanes Nr. 60 "Lichtenberg" gem. § 13a (2) Nr. 2 BauGB)

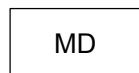

Dorfgebiet, gem. § 1 (2) Nr. 5 BauNVO

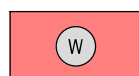

Wohnbaufläche, gem. § 1 (1) Nr. 1 BauNVO

Plan:
Planzeichnung FNP
M 1:5.000

Stand: 26.10.2017

Stadt Petershagen
33. Änderung des FNP
"Lichtenberg" -OT Frille-

Planverfasser:

o.9
stadtplanung
olaf schramme
dipl.-ing. stadtplanung
Opferstraße 9, 32423 Minden
Tel: 0571 972695-96
Fax: 0571 972695-98