



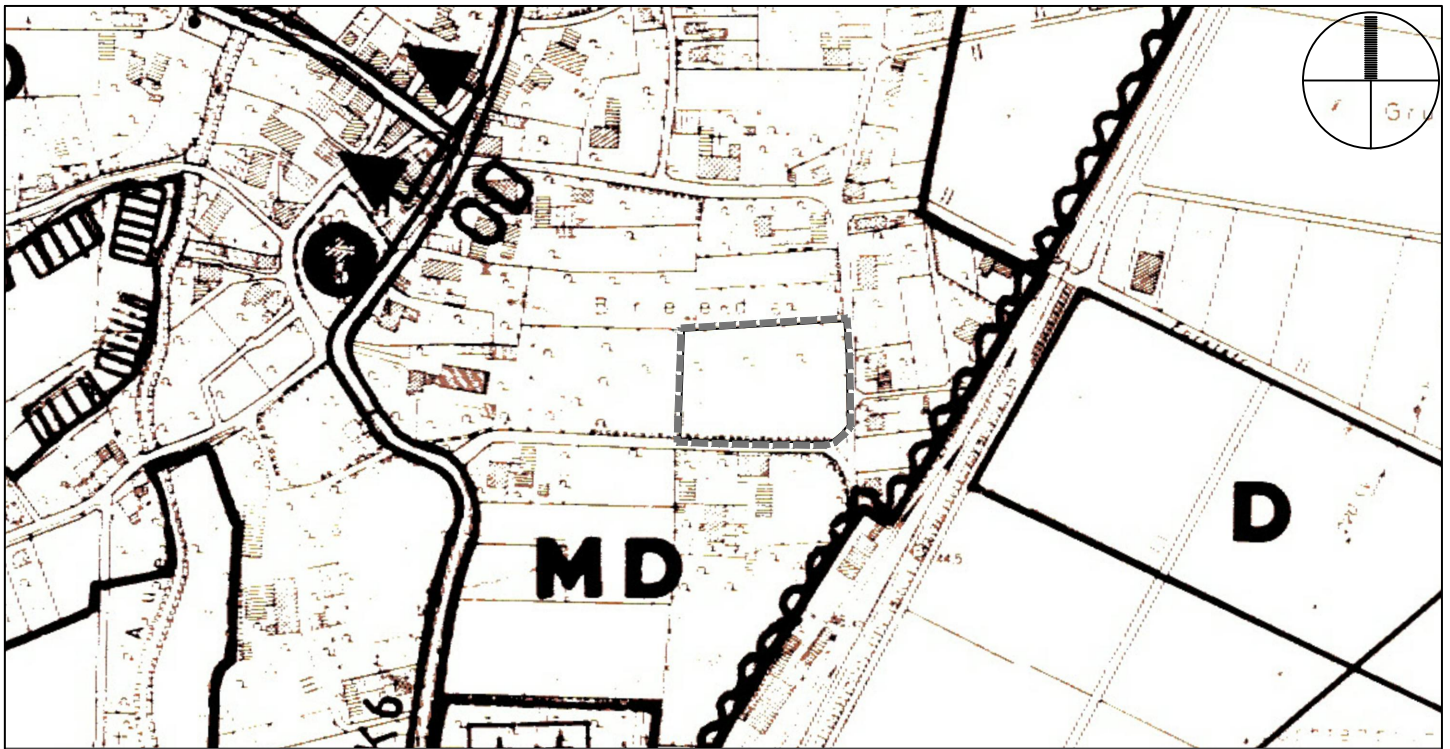


Rechtswirksamer FNP der Stadt Petershagen (Stand: 24. Änderung)

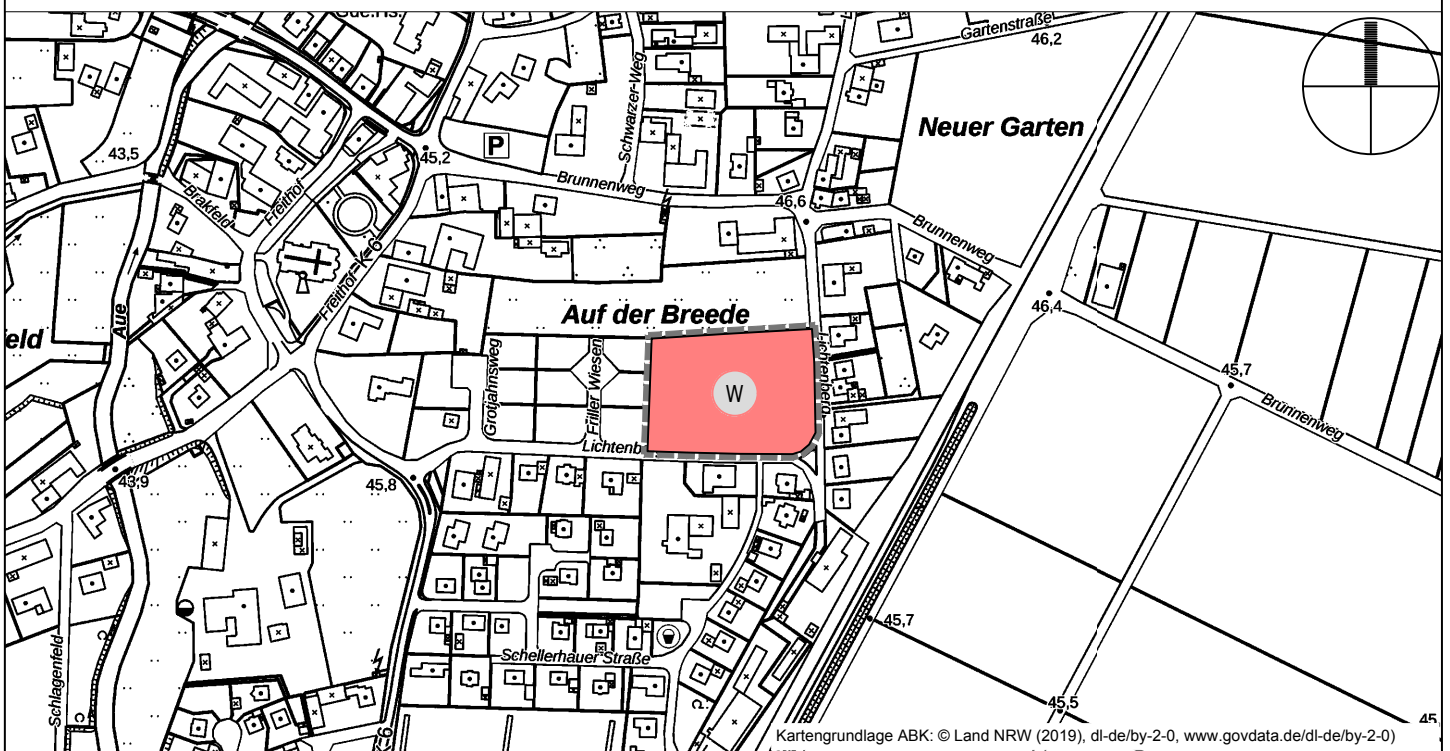


### 35. Änderung des Flächennutzungsplanes

**Räumlicher Geltungsbereich der FNP-Änderung** (Berichtigung der Darstellung im Rahmen der Aufstellung des Bebauungsplanes Nr. 61 "Lichtenberg II" gem. § 13a (2) Nr. 2 BauGB)

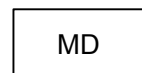

**Dorfgebiet** (gem. § 1 (2) Nr. 5 BauNVO)

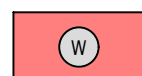

**Wohnbaufläche** (gem. § 1 (1) Nr. 1 BauNVO)

Plan:  
**Planzeichnung FNP**  
M 1:5.000

Stand: 04.02.2020

**Stadt Petershagen**  
35. Änderung des FNP

"Lichtenberg II" -OT Frille-

Planverfasser:

**o.9**  
**stadtplanung**  
olaf schramme  
dipl.-ing. stadtplanung  
Opferstraße 9, 32423 Minden  
Tel: 0571 972695-96  
Fax: 0571 972695-98