



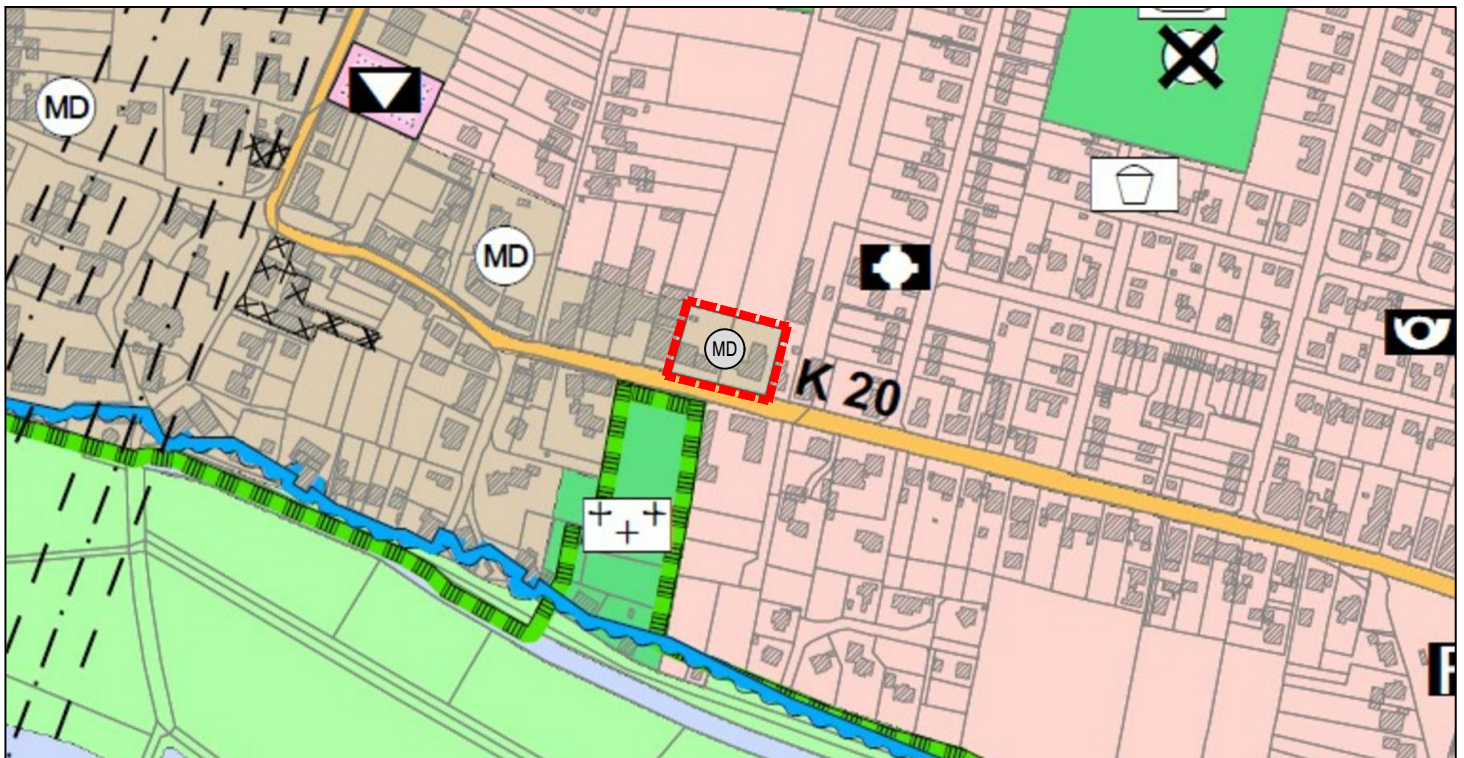

Wirksamer FNP der Stadt Petershagen

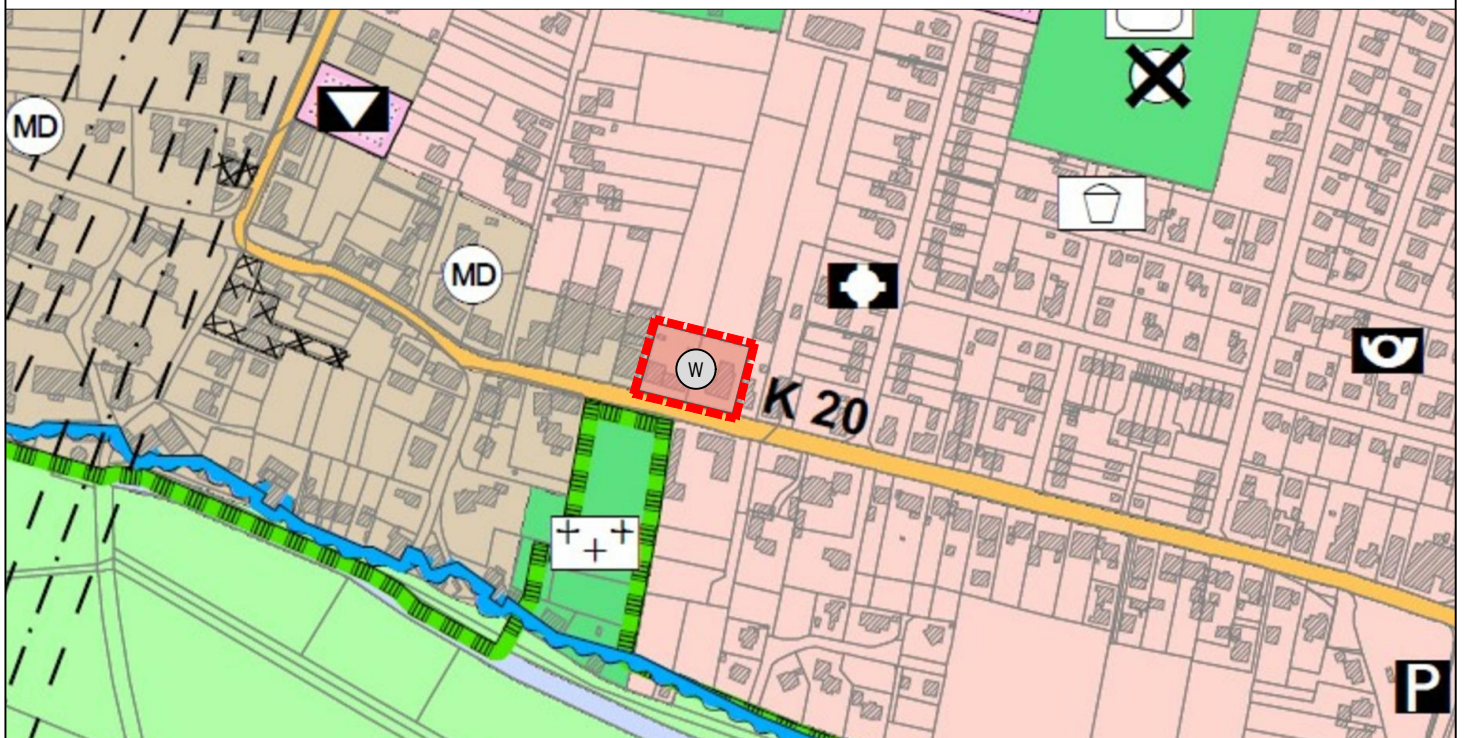

39. Änderung des Flächennutzungsplanes


■■■■ Räumlicher Geltungsbereich der FNP- Änderung

 Dorfgebiet (gem. § 1 (2) Nr. 5 BauNVO)

 Wohnbaufläche (gem. § 1 (1) Nr. 1 BauNVO)

Planzeichnung
Berichtigung FNP
M 1: 5.000 (Format A4)

Stand: 23.02.2022

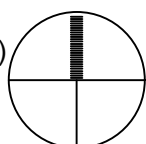

Stadt Petershagen

39. Änderung des
Flächennutzungsplanes

Planverfasser:

o.9
stadtplanung
olaf schramme
dipl.-ing. stadtplanung
Opferstraße 9, 32423 Minden
Tel: 0571 972695-96
Fax: 0571 972695-98