

S a t z u n g

der Stadt Petershagen über die Grenzen für den
im Zusammenhang bebauten Ortsteil

Gorspen-Vahlisen - Ortsmitte . .

Auf Grund des § 34 Abs. 2 des Bundesbaugesetzes in der
Fassung der Bekanntmachung vom 18.8.1976 (BGBl. I S. 2256),
zuletzt geändert durch Gesetz vom 6.7.1979 (BGBl. I S. 949)
und des § 4 der Gemeindeordnung für das Land Nordrhein-
Westfalen in der Fassung der Bekanntmachung vom 1.10.1979
(Gf. NW. S. 594/SGV. NW. 2023) hat der Rat der Stadt
Petershagen in seiner Sitzung am 25. März 1980 für das
Gebiet

Gorspen-Vahlisen - Ortsmitte

die Grenzen für den im Zusammenhang bebauten Ortsteil be-
schlossen.

§ 1

Die Grenzen des im Zusammenhang bebauten Ortsteiles werden
gemäß den im beigefügten Lageplan ersichtlichen Darstellungen
festgelegt. Der Lageplan ist Bestandteil dieser Satzung.

§ 2

Soweit in dem nach § 1 dargestellten Gebiet Bebauungspläne
nach § 30 bestehen, werden diese Gebiete von dieser Satzung
nicht erfaßt.

GENEHMIGT

Detmold, den 30. 9. 1980
Az.: 35.22.40-607/53

Der Regierungspräsident
IM AUFTRAG

Diese Satzung tritt am Tage nach ihrer Veröffentlichung
in Kraft.



Der Bürgermeister:
gez. Krömer

Das Ratsmitglied:
gez. Harmening


Der Schriftführer:
gez. Lange


Die Übereinstimmung dieser Abschrift - ~~Foto-~~
kopie mit der Urschrift wird beglaubigt.

Petershagen, den 29.4.80



Der Stadtdirektor

Im Auftrage:

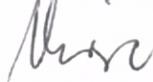

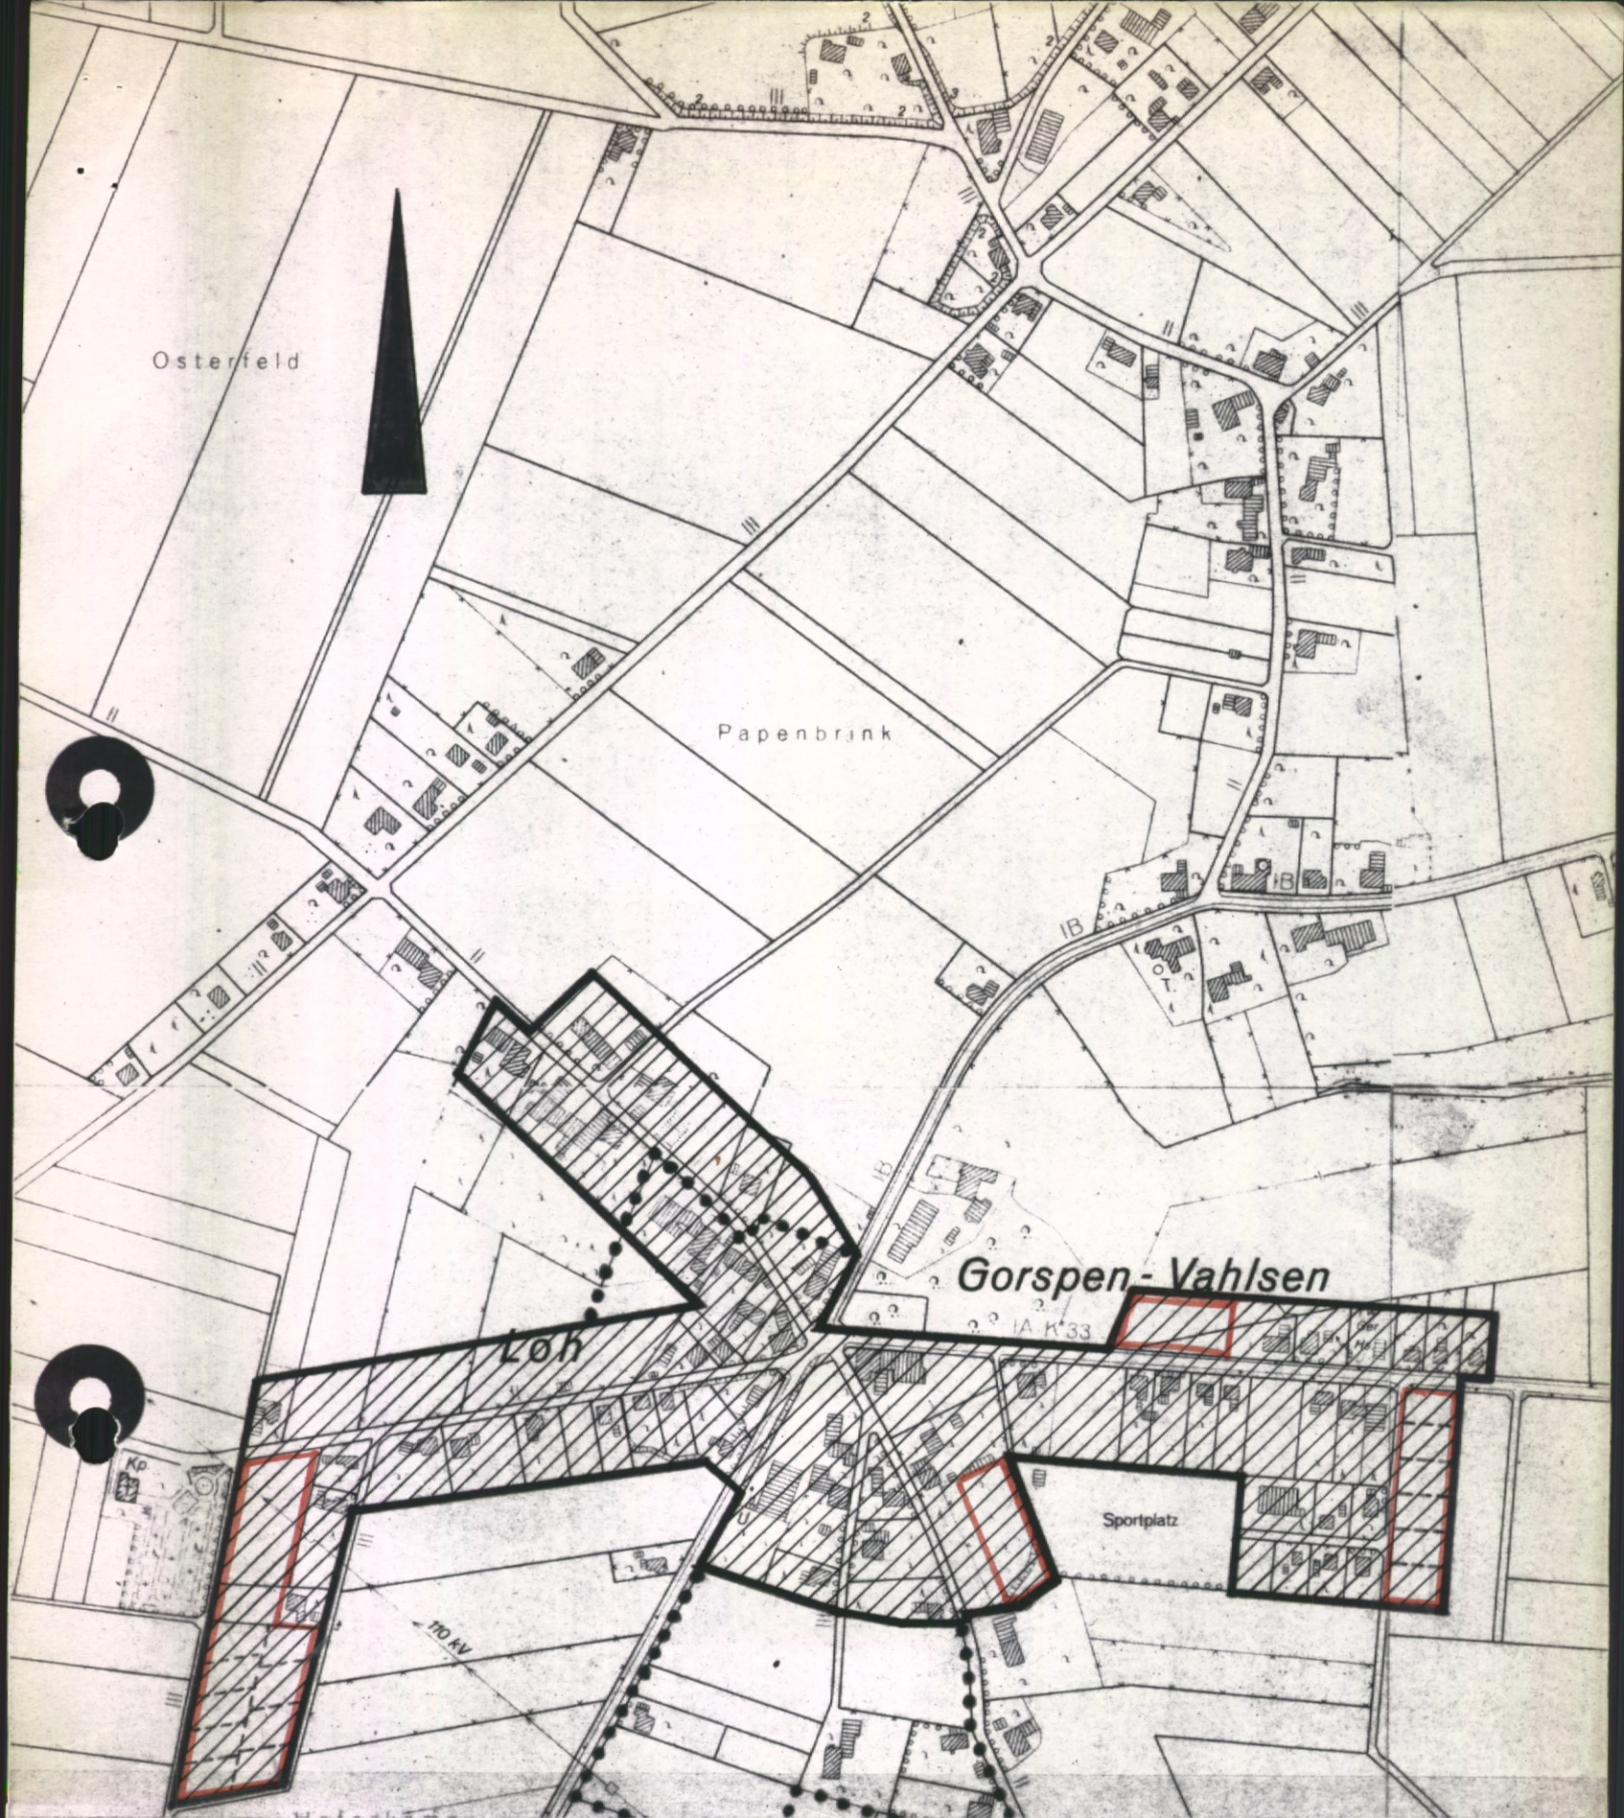

LEGENDE

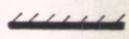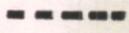-  GRENZE DES ORTSTELLES NACH § 34 B. BAU. G.
-  GRENZE DER BAUFLÄCHEN IM FLÄCHENNUTZUNGSPLAN
-  GRENZE DES VORHANDENEN BEBAUUNGSPLANES



Hat vorgelegen

Detmold, den 30.9.1980

Az. 35.22.40-607/53

Der Regierungspräsident

Im Auftrage

nw

STADT PETERSHAGEN

GEM. : **GORSPEN-VAHLSSEN**

FLUR : 1, 2


ORTSTEIL NACH § 34 B. BAU. G.

AUFGESTELLT : STADTBAUAMT

[Signature]

BAU-ING. GRAD.

PETERSHAGEN, DEN 16.1.1980

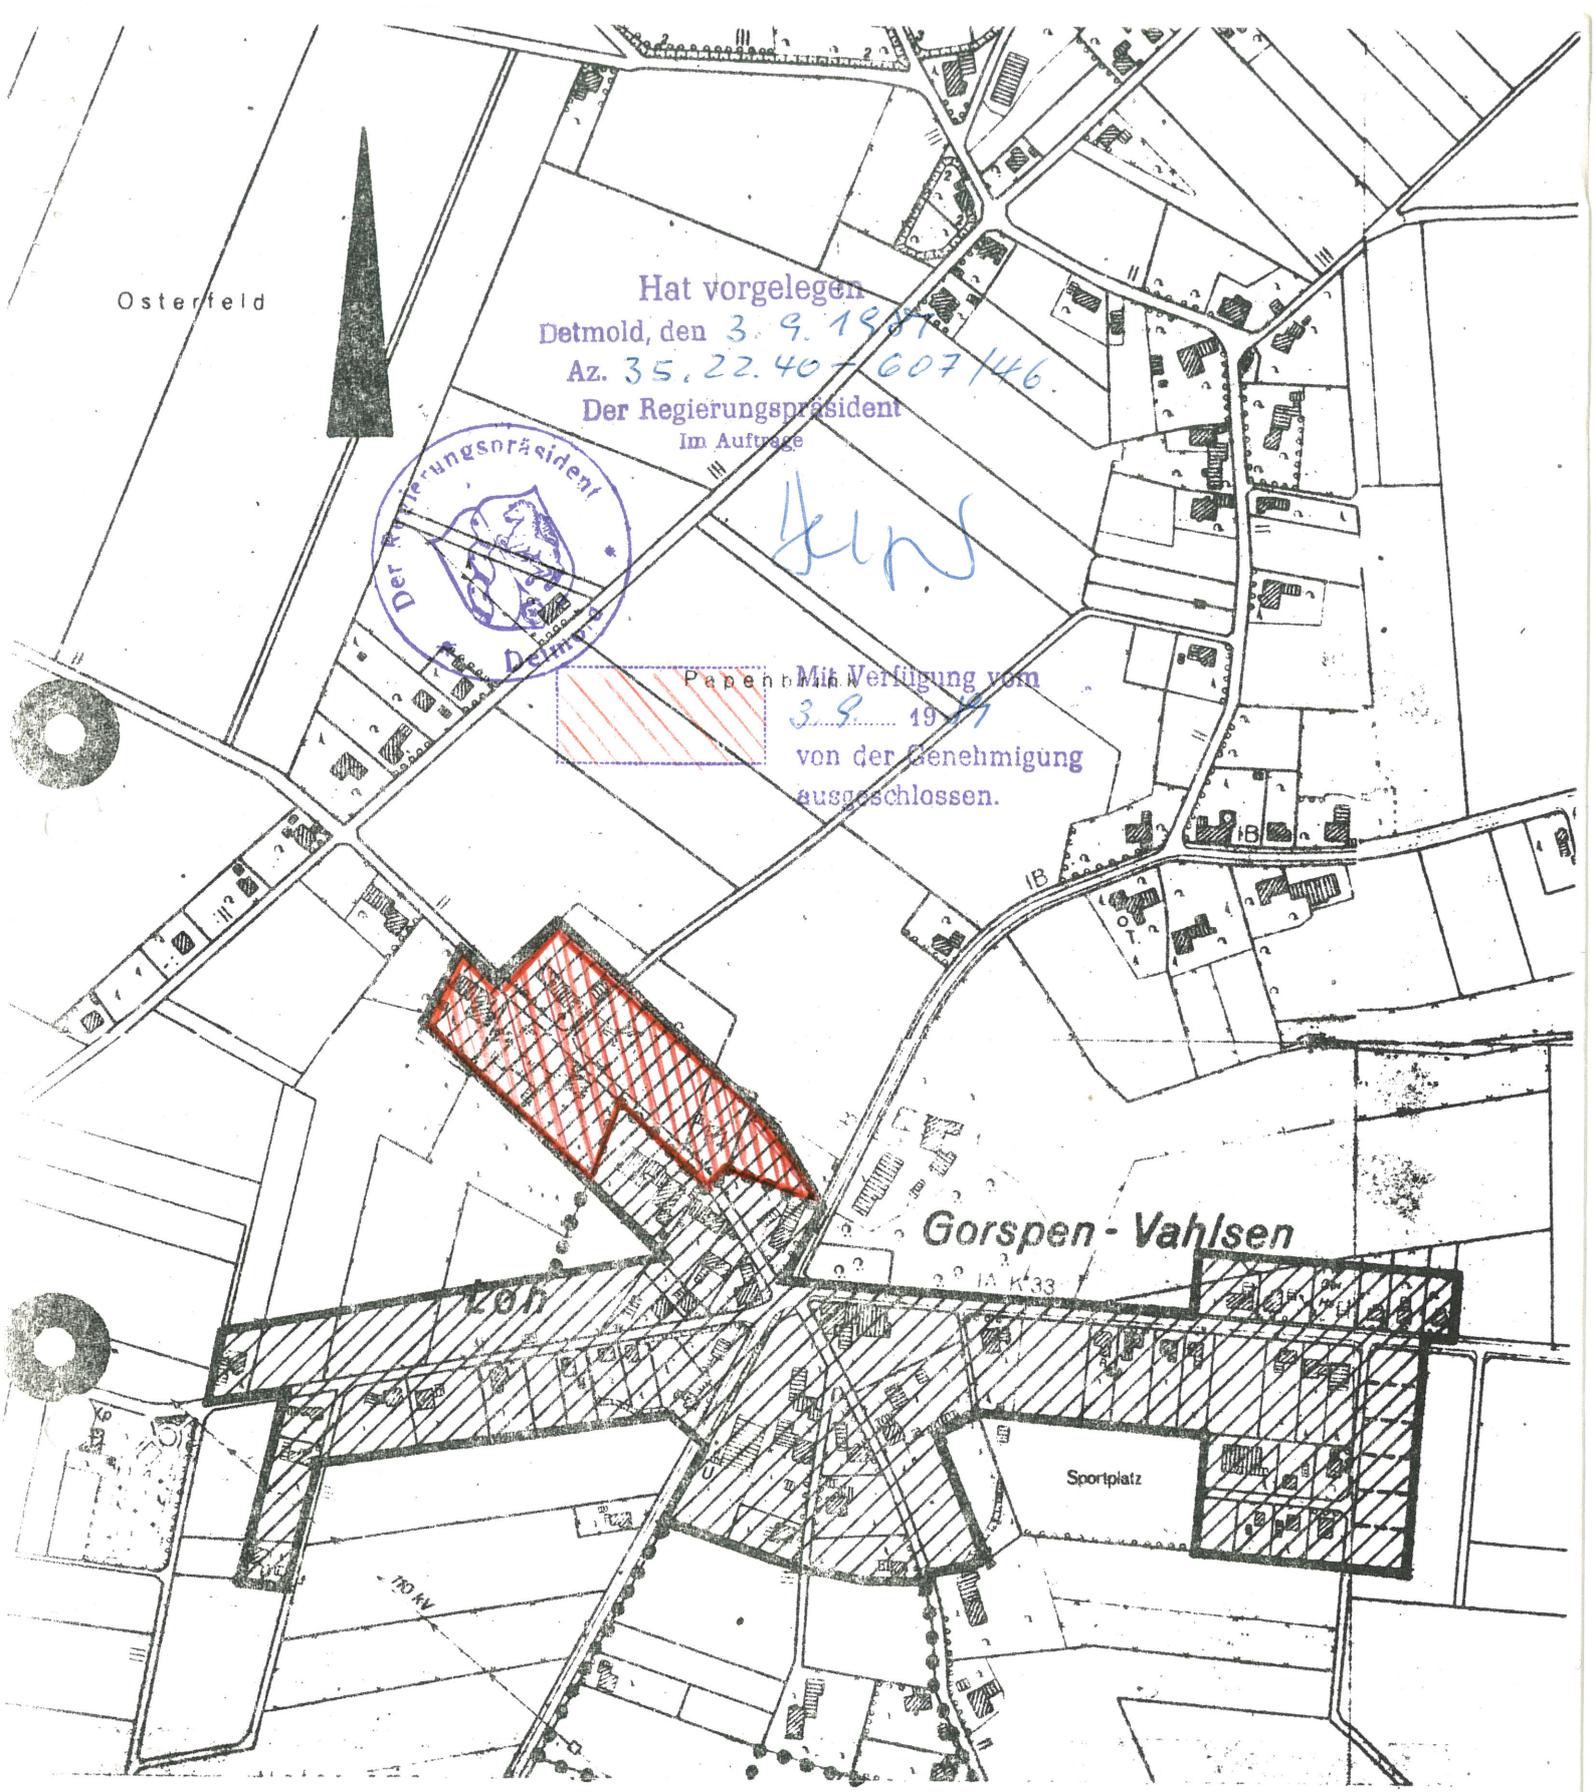

LEGENDE

- GRENZE DES ORTSTEILES NACH § 34 B. BAU. G.
- GRENZE DER BAUFLÄCHEN IM FLÄCHENNUTZUNGSPLAN
- ~~GRENZE DES VORHANDENEN BEBAUUNGSPLANES~~

STADT PETERSHAGEN

GEM. : **GORSPEN-VAHLESEN**
 FLUR : 1, 2
 ORTSTEIL NACH § 34 B. BAU. G.
 AUFGESTELLT : STADTBAUAMT

Seibing
 BAU-ING. 6RAD.

PETERSHAGEN, DEN 16.1.1980