

## S a t z u n g

der Stadt Petershagen über die Grenzen  
für den im Zusammenhang bebauten  
Ortsteil Wasserstraße  
- Gebiet Monkehütten -

Aufgrund des § 34 Abs. 2 des Bundesbaugesetzes in der Fassung der Bekanntmachung vom 18.08.1976 (BGBl. I S. 2256), zuletzt geändert durch Gesetz vom 06.07.1979 (BGBl. I S. 949) und des § 4 der Gemeindeordnung für das Land Nordrhein-Westfalen in der Fassung der Bekanntmachung vom 01.10.1979 (GV NW S. 594/SGV NW 2023) hat der Rat der Stadt Petershagen in seiner Sitzung am 14. März 1985 für das Gebiet

Wasserstraße  
- Gebiet Mönkehütten -

die Grenzen für den im Zusammenhang bebauten Ortsteil beschlossen.

### § 1

Die Grenzen des im Zusammenhang bebauten Ortsteiles werden gemäß den im beigefügten Lageplan ersichtlichen Darstellungen festgelegt. Der Lageplan ist Bestandteil dieser Satzung.

### § 2

Soweit in dem nach § 1 dargestellten Gebiet Bebauungspläne nach § 30 bestehen, werden diese Gebiete von dieser Satzung nicht erfaßt.

### § 3

Diese Satzung tritt am Tage nach ihrer Veröffentlichung in Kraft.

**GENEHMIGT**

Detmold, den 15. Juni 1985


35.22.40-607/56

Der Regierungspräsident

Im Auftrag :




*Jerpe*

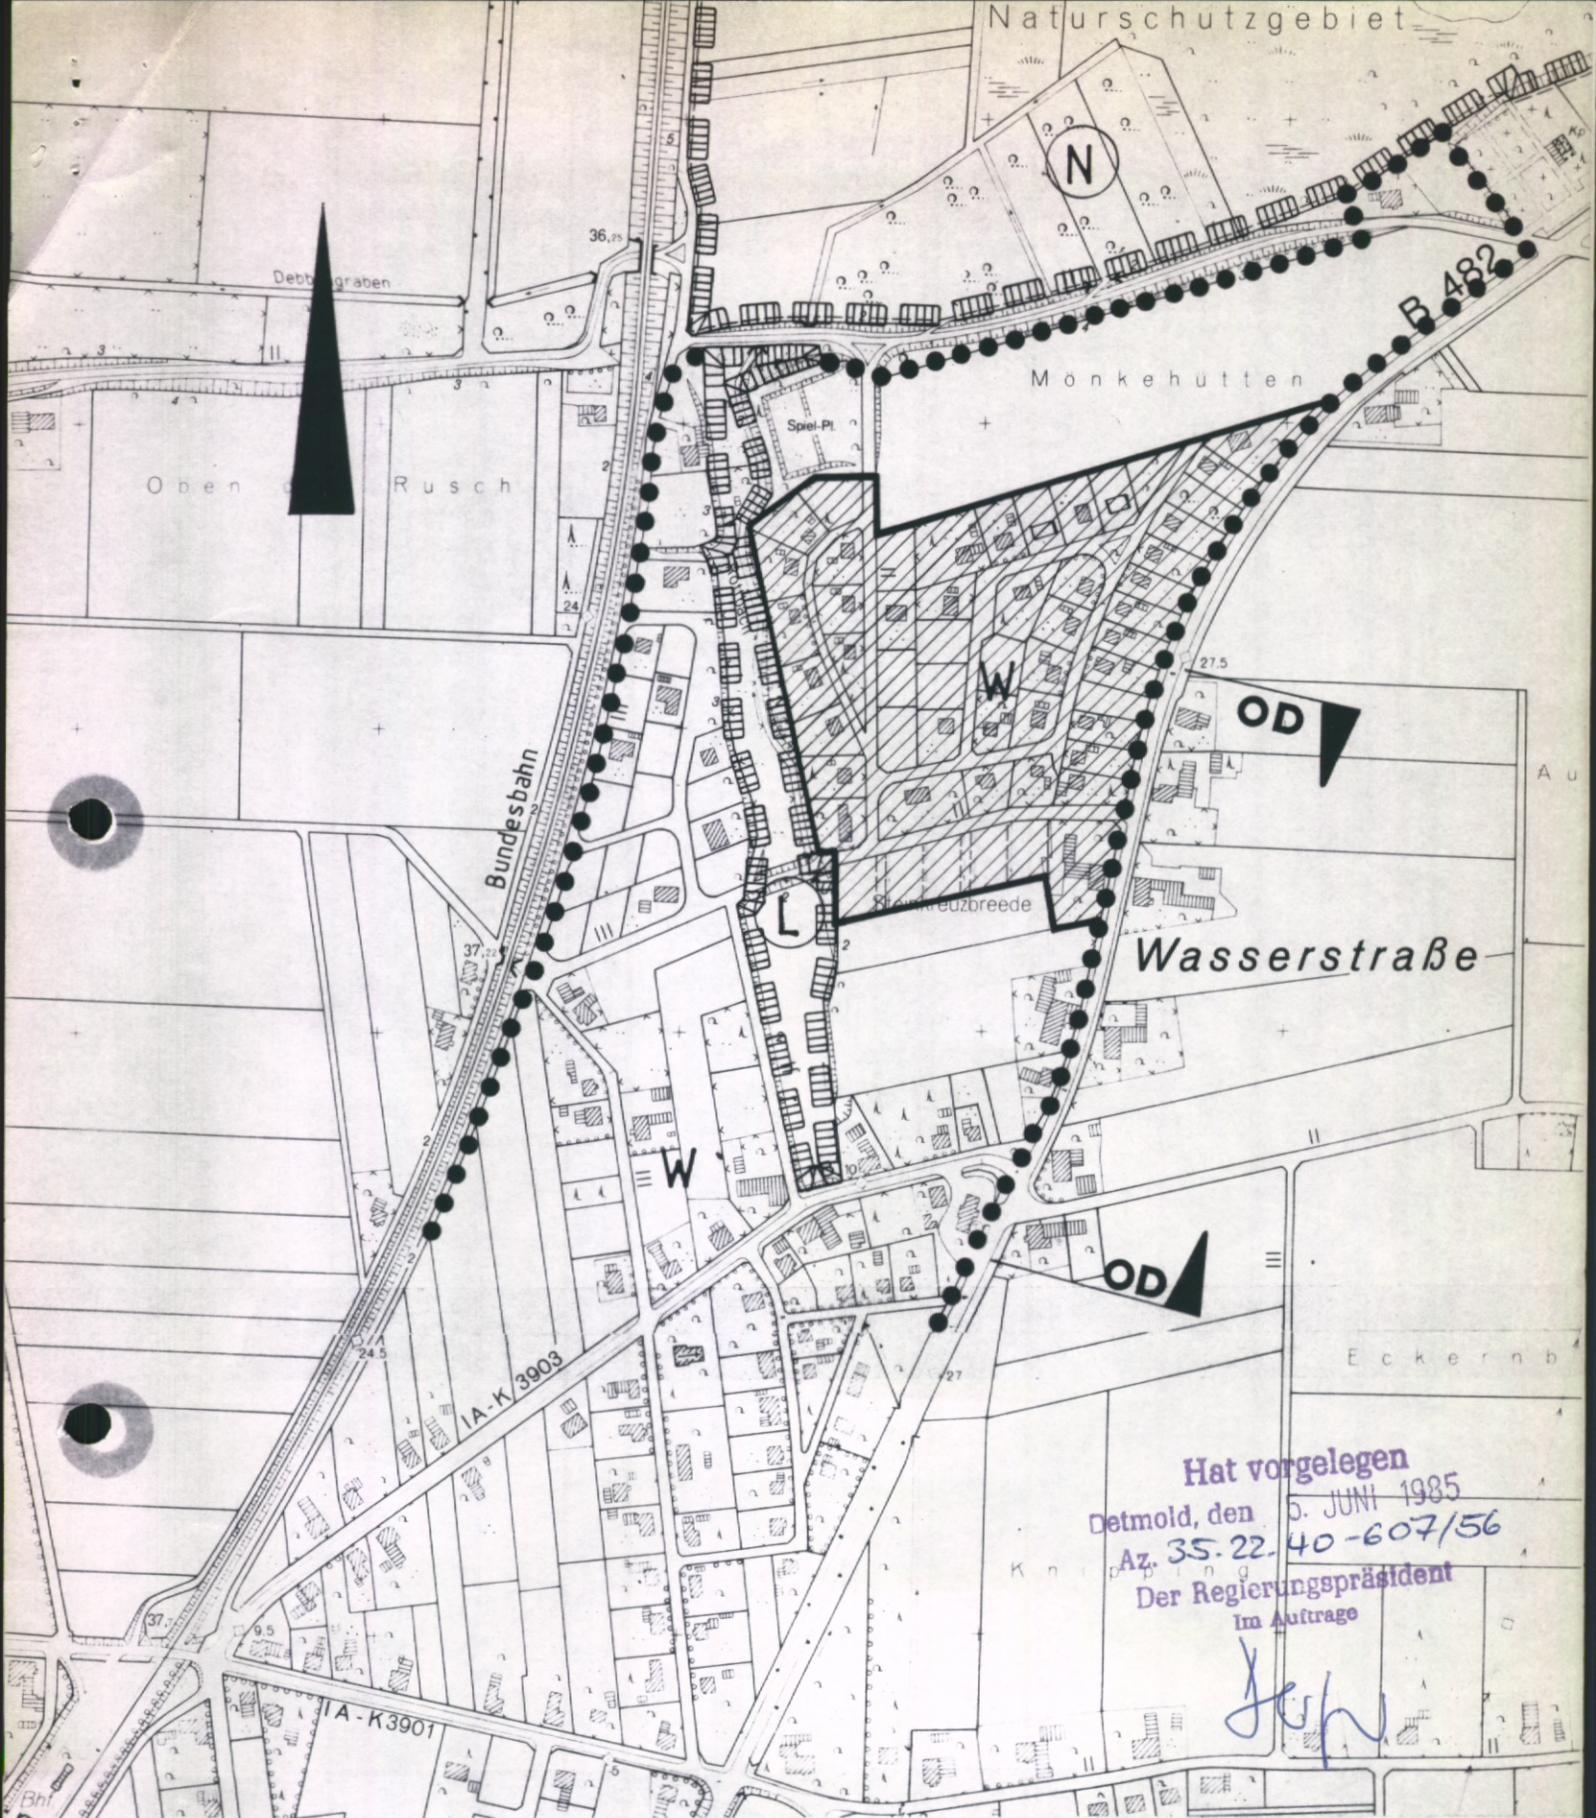

Hat vorgelegen  
 Detmold, den 10. JUNI 1985  
 Az. 35-22-40-607/56  
 Der Regierungspräsident  
 Im Auftrage

*J. H.*

**LEGENDE**

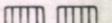-  GRENZE DES ORTSTEILES NACH § 34 BBAUG.
-  GRENZE DER BAUFLÄCHEN IM FLÄCHENNUTZUNGSPLAN
-  ~~GRENZE DES VORHANDENEN BEBAUUNGSPLANES~~
-  LANDSCHAFTS- U. NATURSCHUTZGRENZE

**STADT PETERSHAGEN**

GEM. **WASSERSTRASSE**

FLUR:  
 ORTSTEIL NACH § 34 BBAUG.  
 AUFGESTELLT: STADTBAUAMT  
 M. 1: 5000

*[Signature]*  
 DIPL. ING.

PETERSHAGEN DEN, 26. 2. 1985