
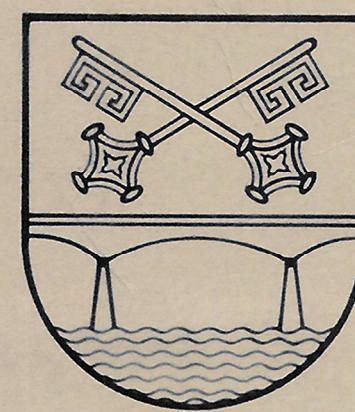
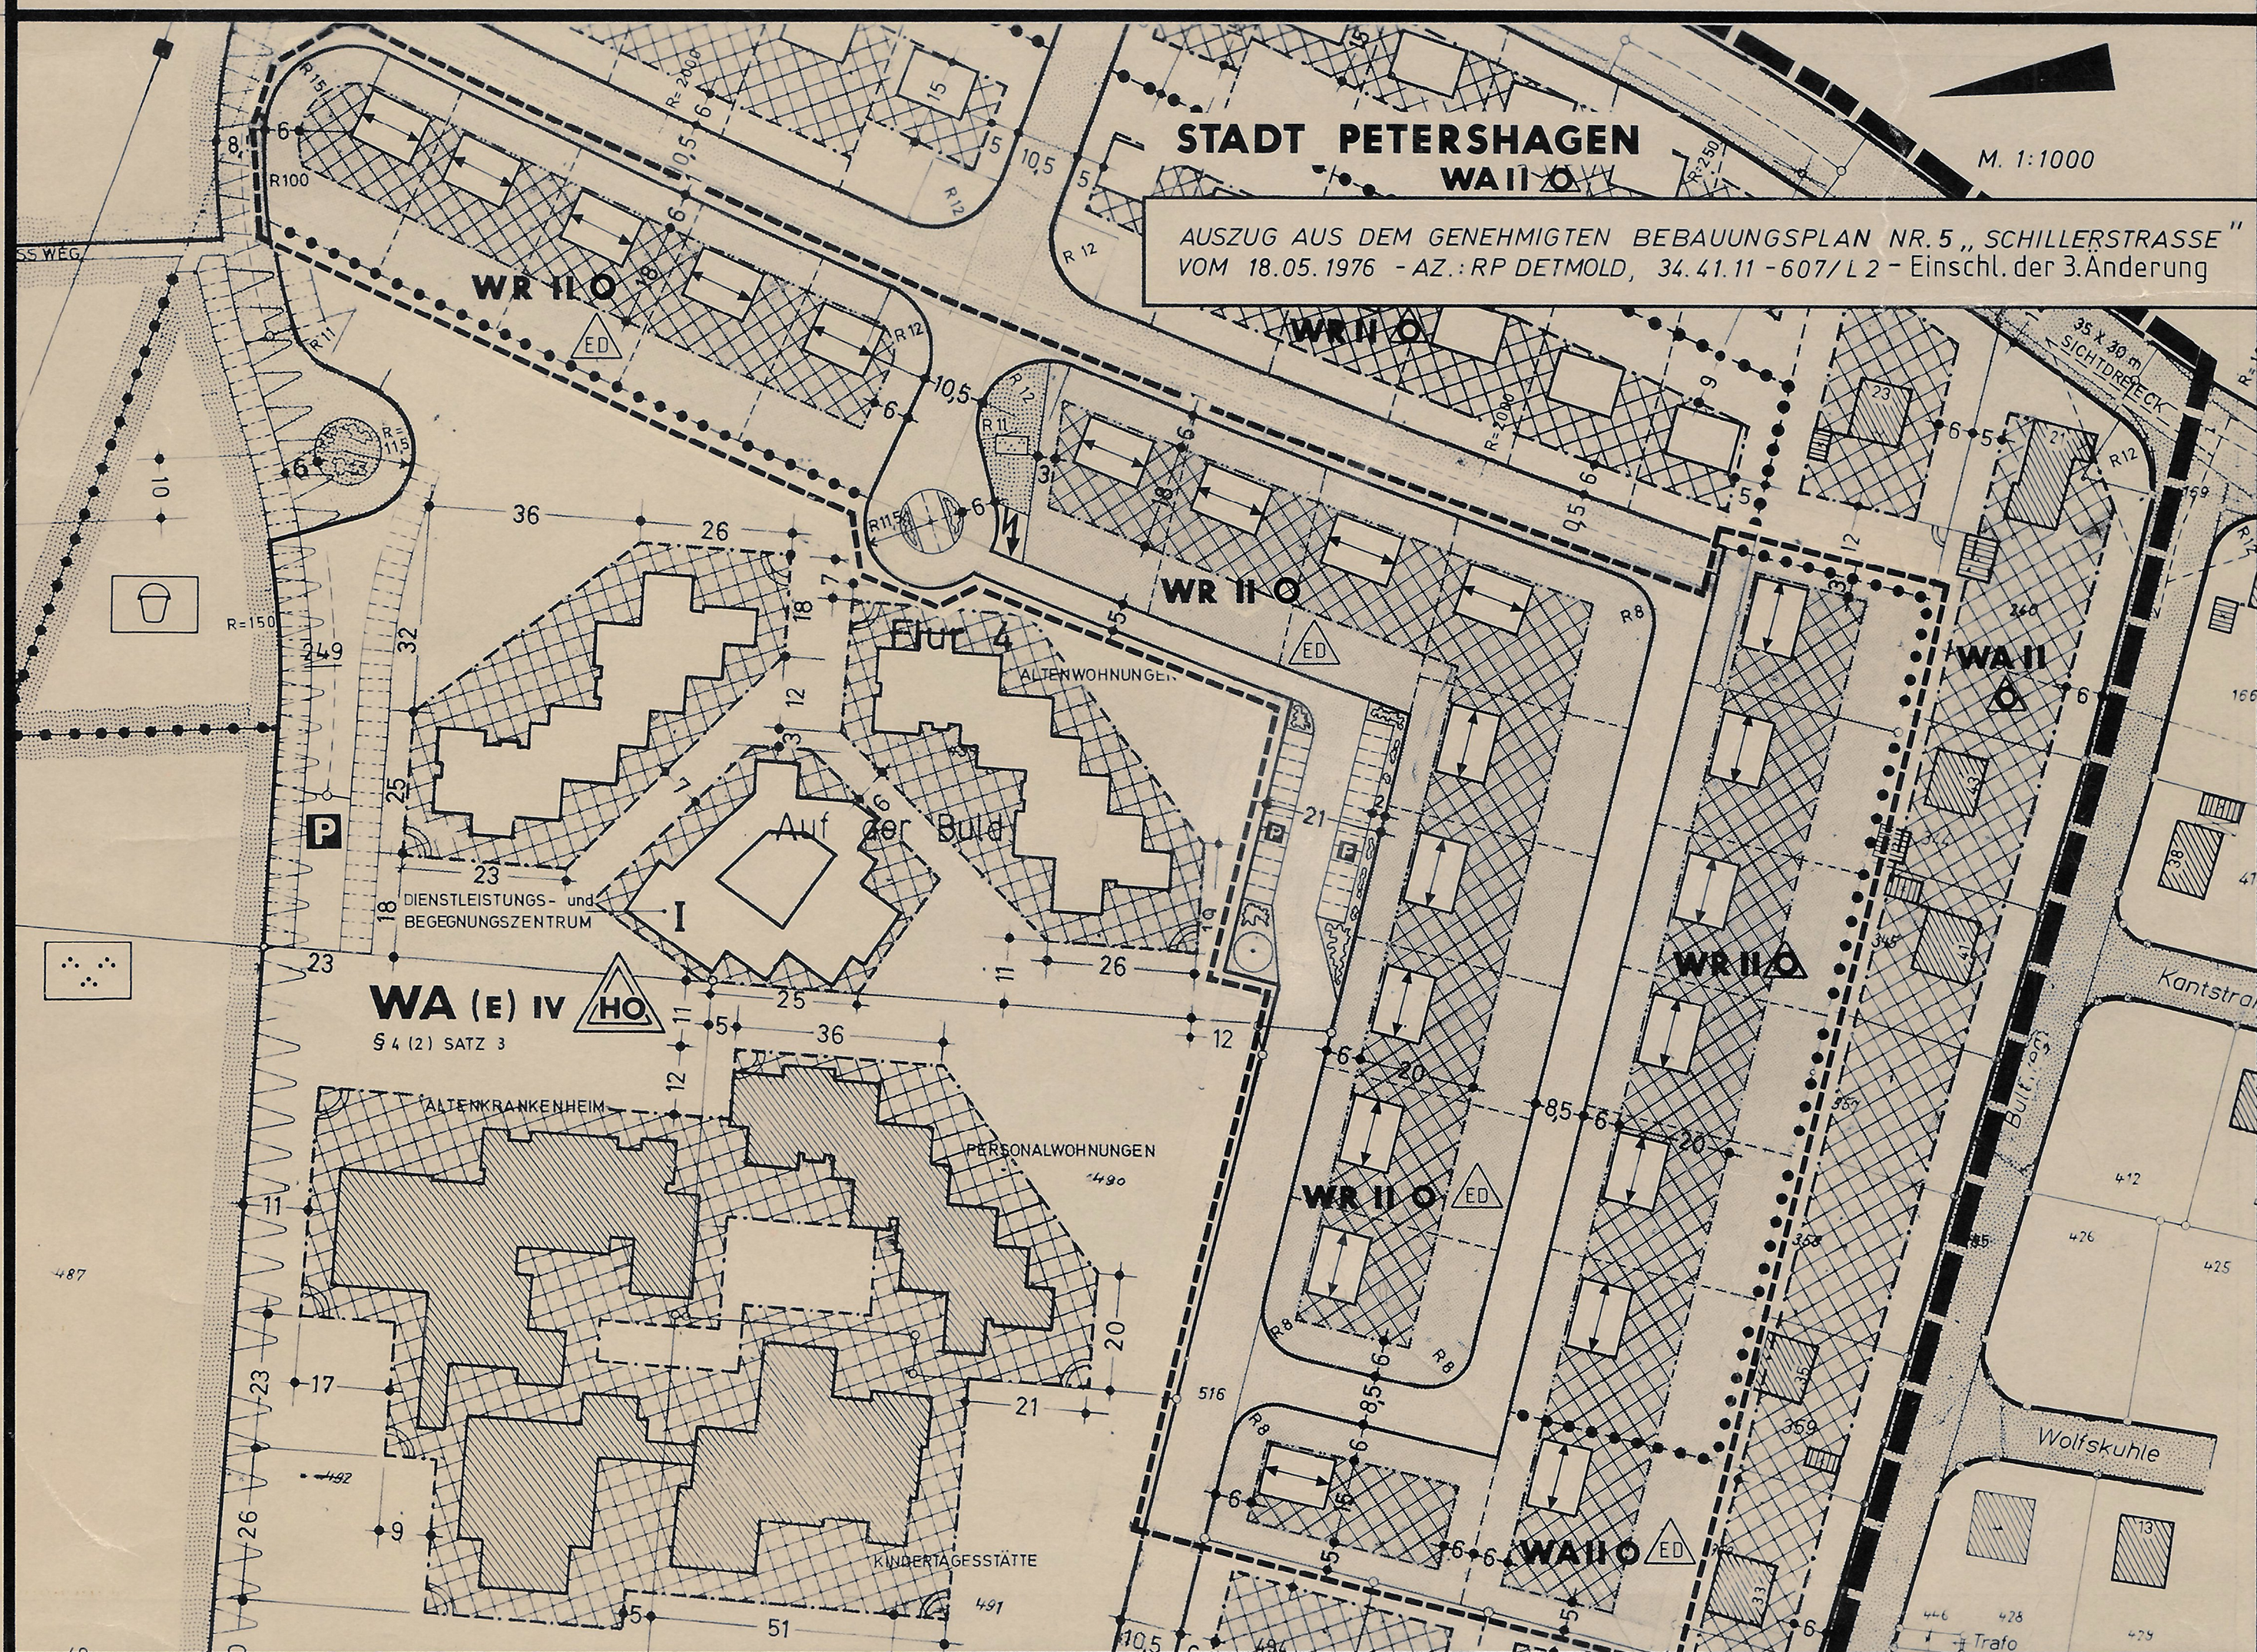


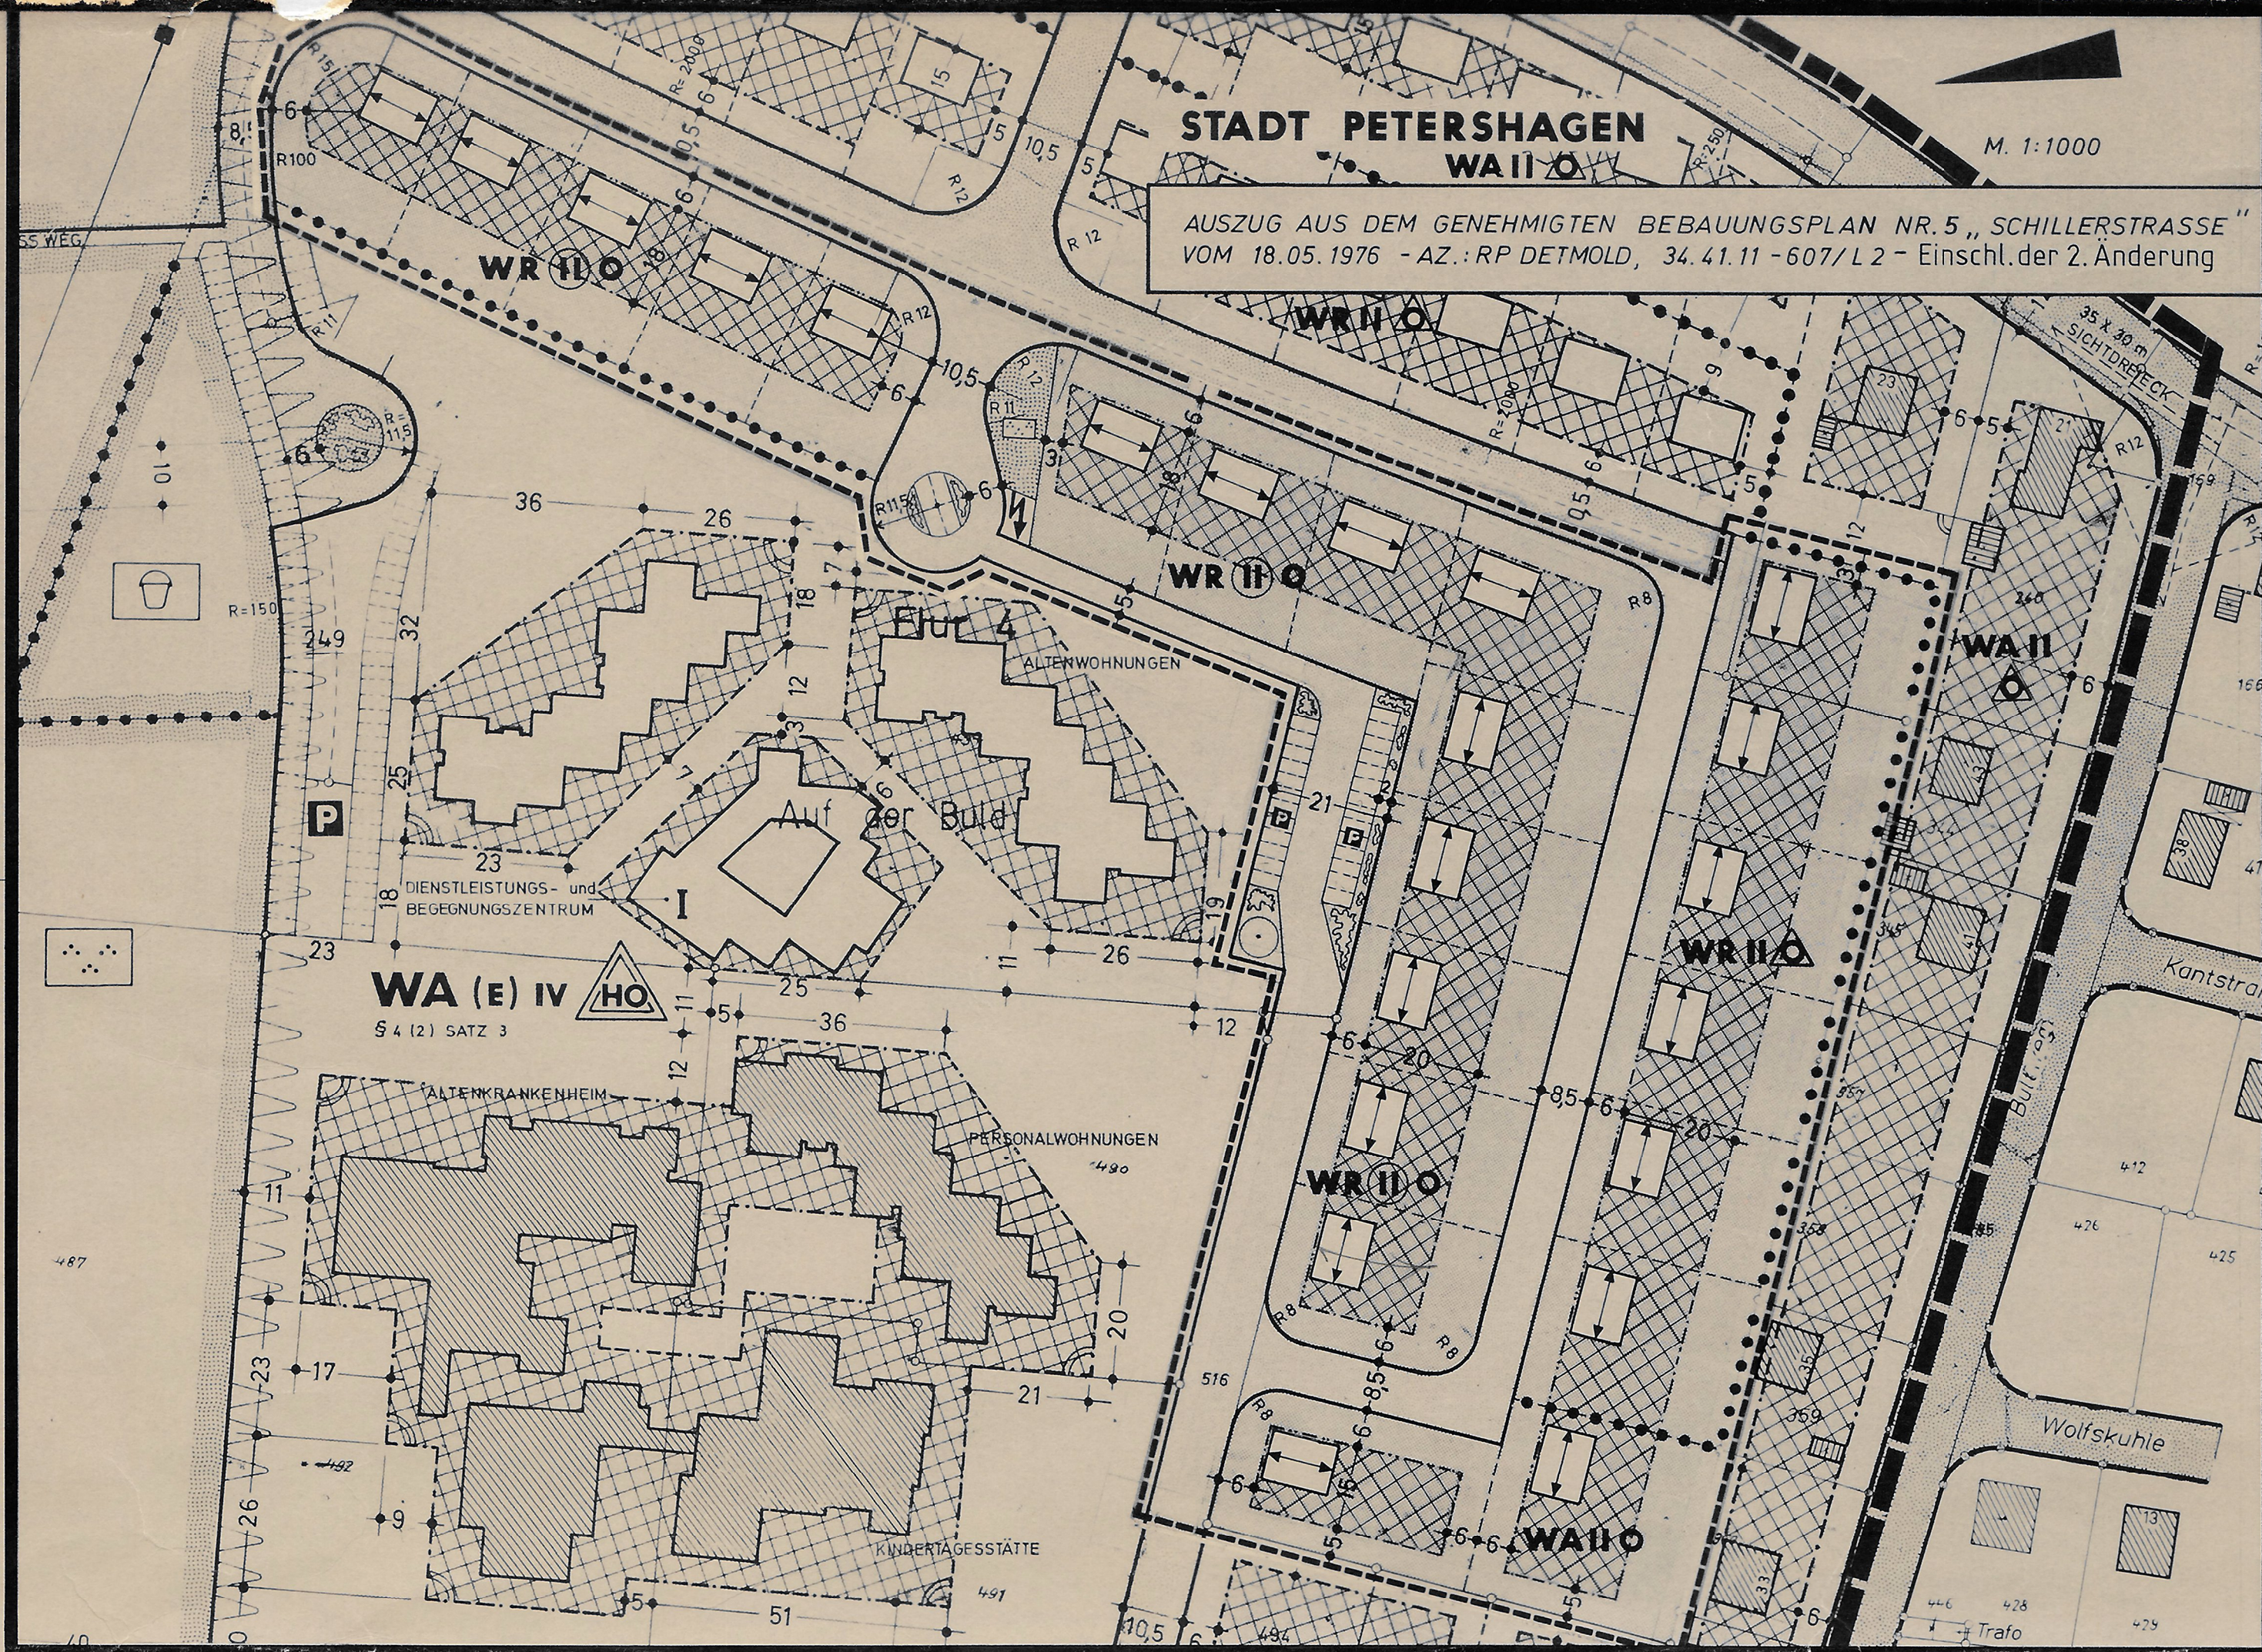

Stadt Petershagen

Ortschaft Lahde

Bebauungsplan Nr. 5

- Schillerstrasse -

Aufstellung
Für das Gebiet

Gemarkung: Lahde
Größe des Plangebietes:
Maßstab: 1:1000

Flur: 4

3. Änderung

Durchführung des Verfahrens nach § 13 BBauG.
(Vereinfachte Änderung)

I. Textliche Festsetzungen mit Zeichenerklärungen

1. Maß der baulichen Nutzung

II 1.1 Zahl der zulässigen Vollgeschosse §§ 16 u. 18 BauNVO
Zahl der zulässigen Vollgeschosse als Höchstgrenze

2. Bauweise, Baulinien, Baugrenzen, § 9 BBauG, §§ 22 u. 23 BauNVO

O 2.1 Bauweise
Offene Bauweise

ED Nur Einzel- und Doppelhäuser zulässig

3. Sonstige Festsetzungen und Planzeichen

--- Grenze des räumlichen Geltungsbereiches der 3. Änderung § 9(7) BBauG.

Entwurf und Anfertigung der
Planänderung erfolgte durch
das Bauamt der Stadt Petershagen.

Petershagen, den 15.5.1984
Stadt Petershagen
-Stadtbauplan-
Der Stadtdirektor
Im Auftrage:

Der Rat der Stadt Petershagen hat
am 27.3.1984 durch ein vereinfachtes
Verfahren gem. §§ 2 (Abs. 1 u. 2) 10 u. 13
des Bundesbaugesetzes (BBauG) in der Fassung der
Bekanntmachung vom 18.8.1976 (BGBl. I. S. 2256, ber. BGBl. I. S. 3617),
zuletzt geändert durch Gesetz vom 6.7.1979 (BGBl. I. S. 949)
beschlossen, den Bebauungsplan Nr. 5 zu ändern.
Petershagen, den 15.5.1984

X *Krömer*
Bürgermeister
Ramvall
Stadtdirektor

Als zu hörender Eigentümer be-
treffender oder benachbarter
Grundstücke gem. § 13 BBauG
stimme ich / wir der Änderung zu:

Eigentümer
(Unterschrift) Flur Flurstück

Eigentümer
(Unterschrift) Flur Flurstück

Als Träger öffentlicher Belange
gem. § 13 BBauG stimme ich der
Änderung zu.

Dienststelle:

Im Auftrage:

Az.:

Die in diesem Plan eingetragene Änderung ist
gem. §§ 2 (Abs. 1 u. 6), 10 u. 13 des BBauG
in der Fassung der Bekanntmachung vom 18.8.
1976 (BGBl. I. S. 2256, ber. BGBl. I. S. 3617),
zuletzt geändert durch Gesetz vom 6.7.1979 (BGBl. I. S. 949) und § 4 der Ge-
meindeordnung NW in der Fassung der Bekannt-
machung vom 1.10.1979 (GV. NW. S. 594/SGV.
NW. 2023) vom Rat der Stadt am 18.12.1984
als Satzung beschlossen worden.

Petershagen, den 2.2.1985

X *Krömer*
Bürgermeister
Ramvall
Stadtdirektor

Die als Satzung beschlossene Änderung des
Bebauungsplanes Nr. 5 wird gem. §§ 2
(Abs. 1 u. 6) u. 17 BBauG in der Fassung der
Bekanntmachung vom 18.8.1976 (BGBl. I. S. 2256, ber. BGBl. I. S. 3617),
zuletzt geändert durch Gesetz vom 6.7.1979 (BGBl. I. S. 949) ab 2.2.1985
zu jedermanns Einsicht
bereitgehalten.
Die Änderung ist am 1.2.1985 ortsüblich
bekanntgemacht.

Petershagen, den 2.2.1985

X *Krömer*
Bürgermeister
Ramvall
Stadtdirektor