
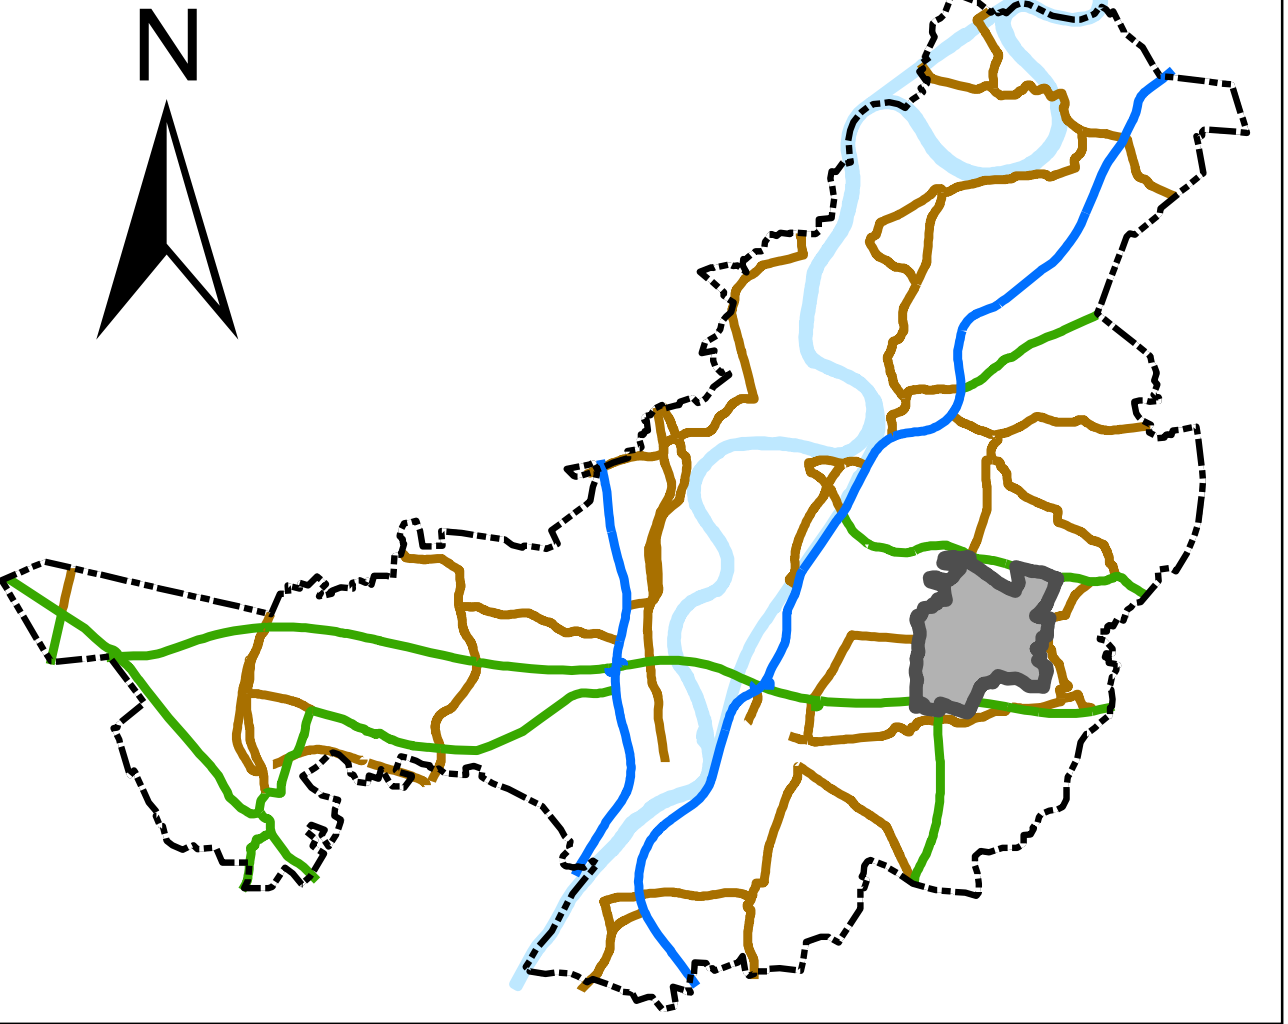


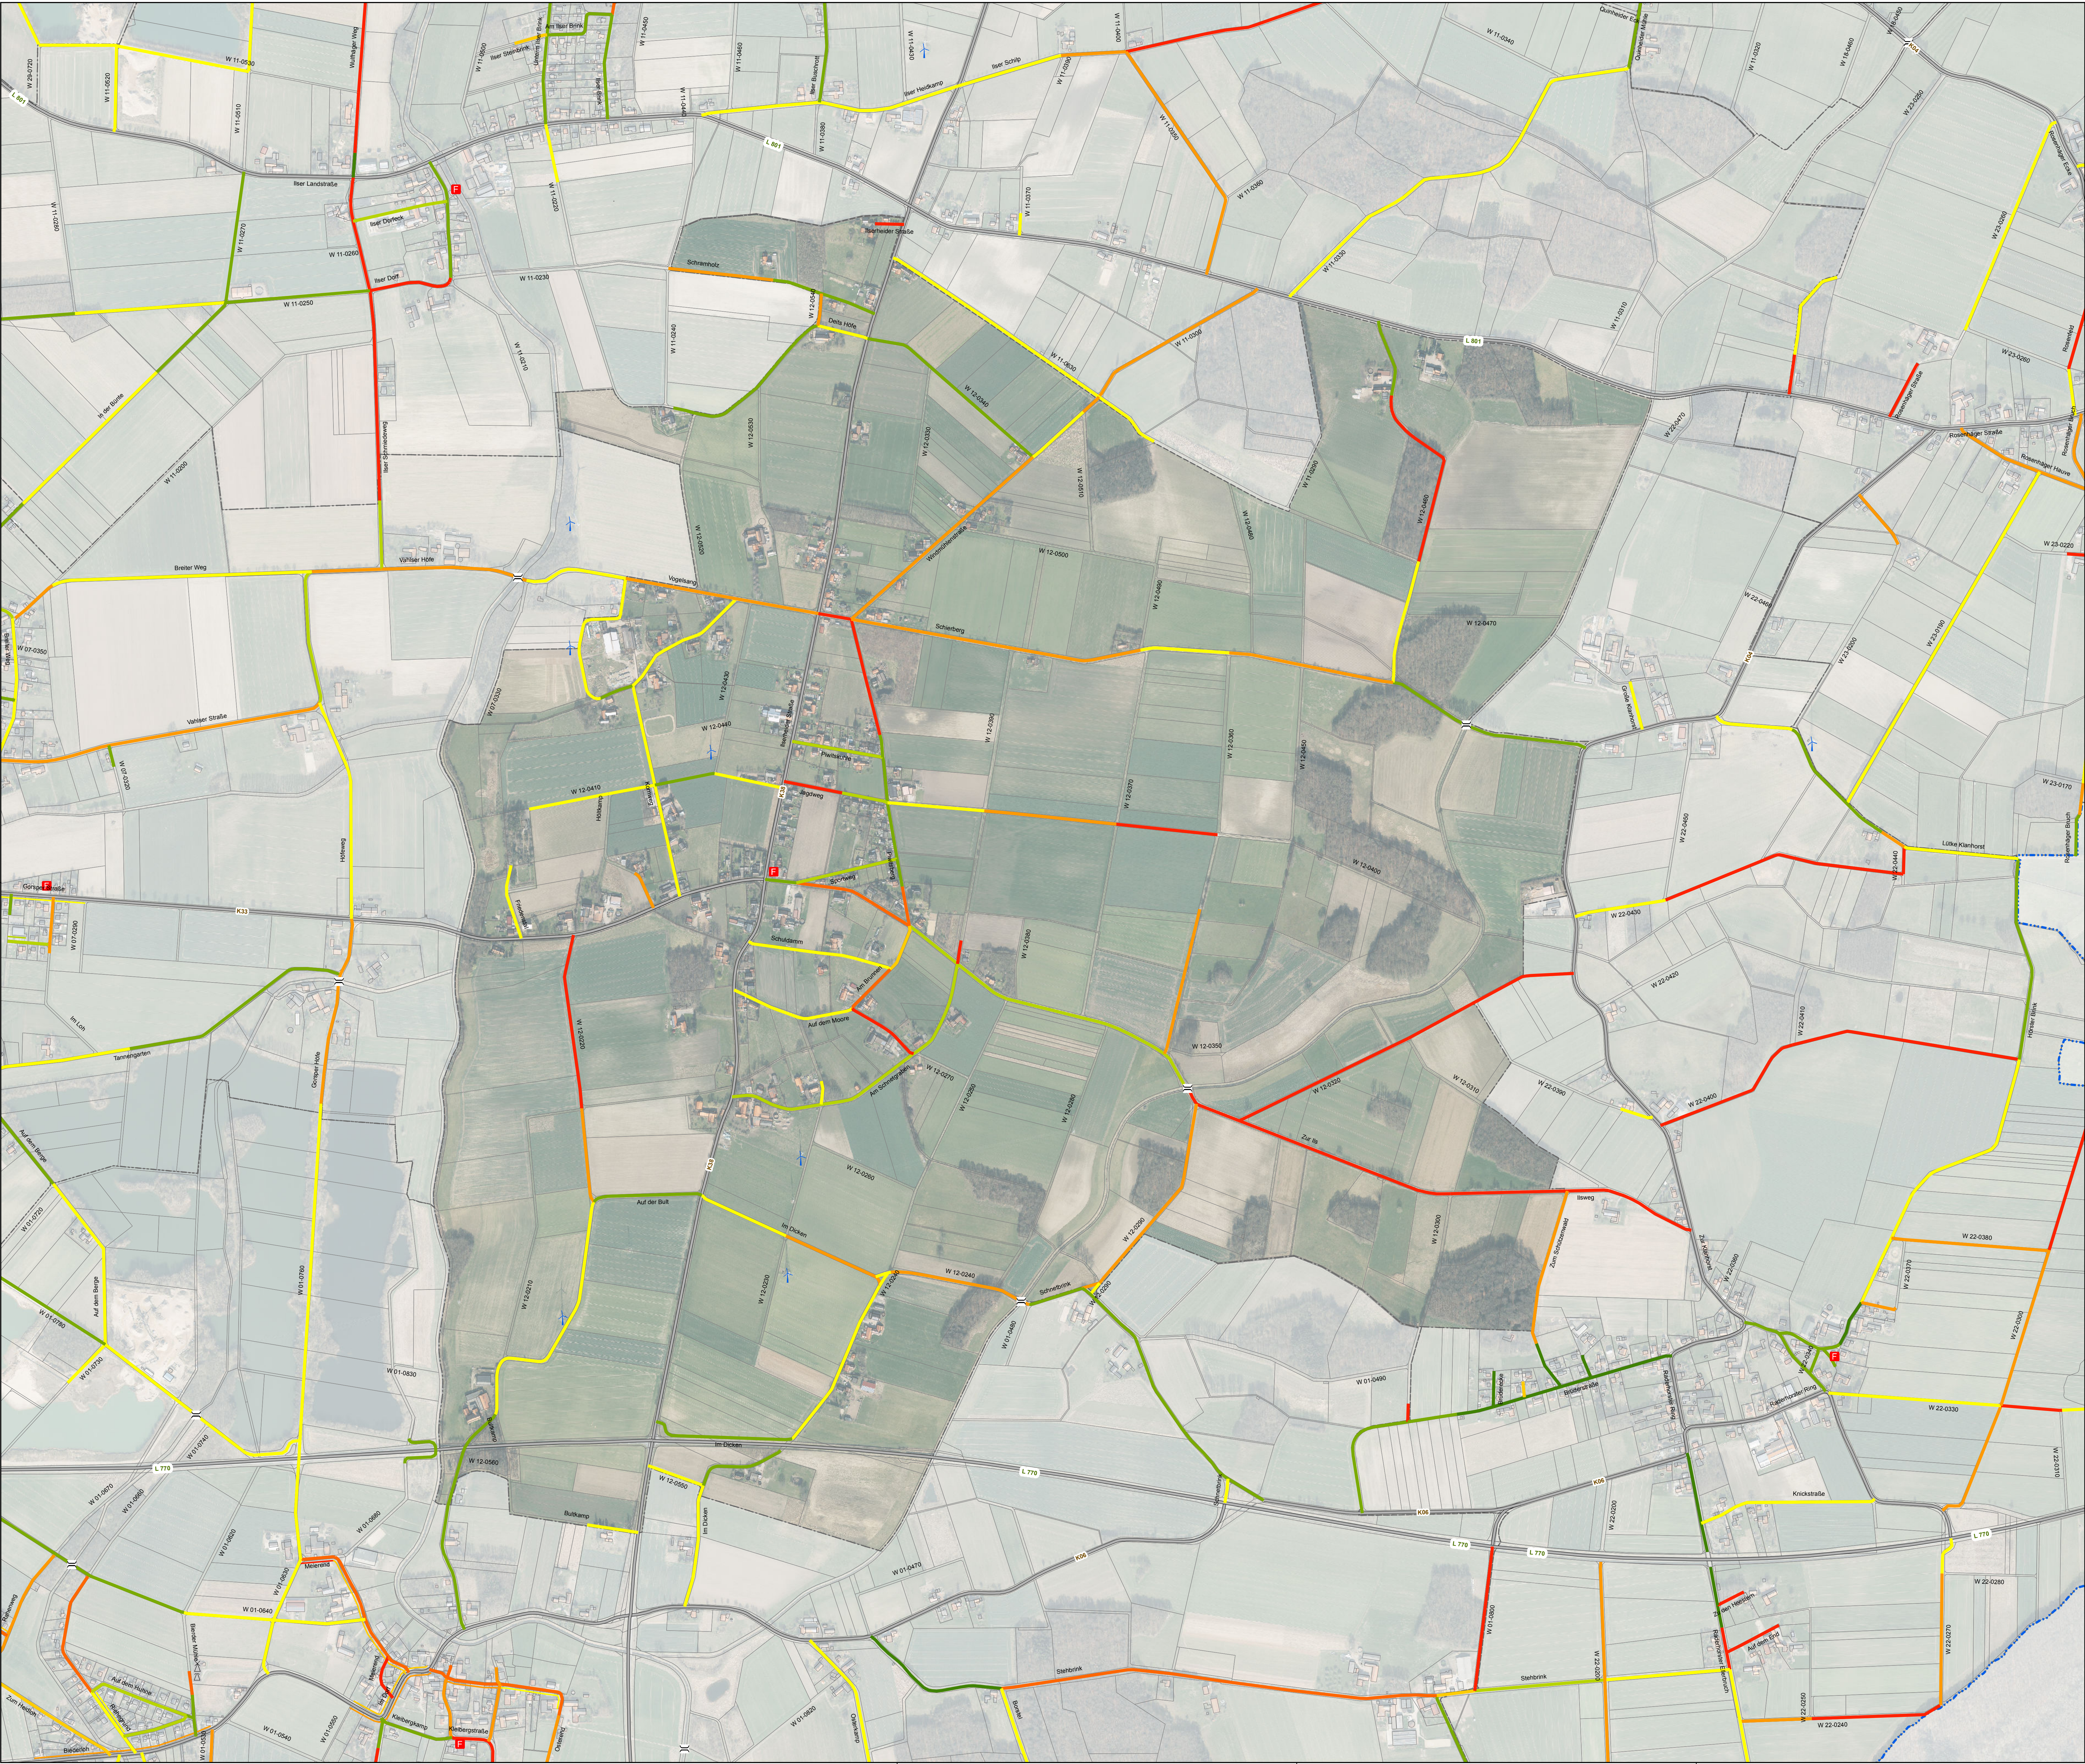

Legende

Zustand

- 1.0
- 1.5
- 2.0
- 2.5
- 3.0
- 3.5
- 4.0
- 4.5
- 5.0

Sonstiges

- Brückenbauwerk
- Bahnübergang
- BioGasAnlage
- Feuerwehrstandort
- Mühle
- Schule
- Windkraftanlage

Nr.	Art der Änderung	Datum	Name
Projekt:			
Straßen- und Wegeerhaltungskonzept			
Auftraggeber:		Anlagen-Nr.:	1
	Stadt Petershagen	Blatt-Nr.:	12
		Proj.-Nr.:	PE_002
		Datum	Zeichen
Planinhalt:		bearbeitet	15.06.2017
		gezeichnet	15.06.2017
			Druck
	Zustand der befestigten Verkehrsflächen	Maßstab:	1:5.000
Planbezeichnung:			
Übersichtsplan Gemarkung Iserheide			
Auftragnehmer:			
		Ge-Komm GmbH Gesellschaft für kommunale Infrastruktur Bismarckstraße 15 49324 Mecke T 05422 98151-40 www.ge-komm.de F 05422 98151-69 info@ge-komm.de	
Gesellschaft für kommunale Infrastruktur			
Zeichnungsdatei:			
Erstellt mit ArcGIS 10.4			